



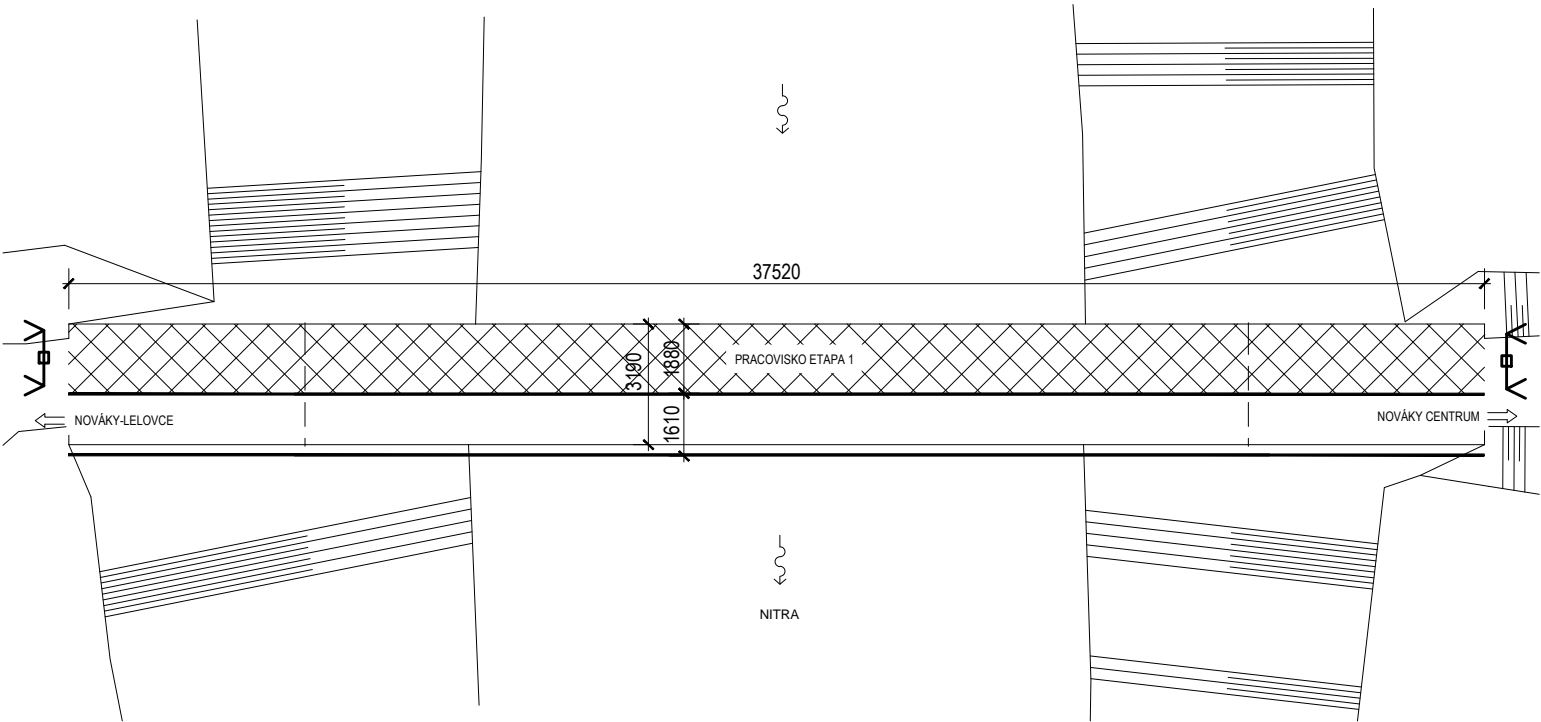

PRACOVISKO ETAPA I.
M 1:200

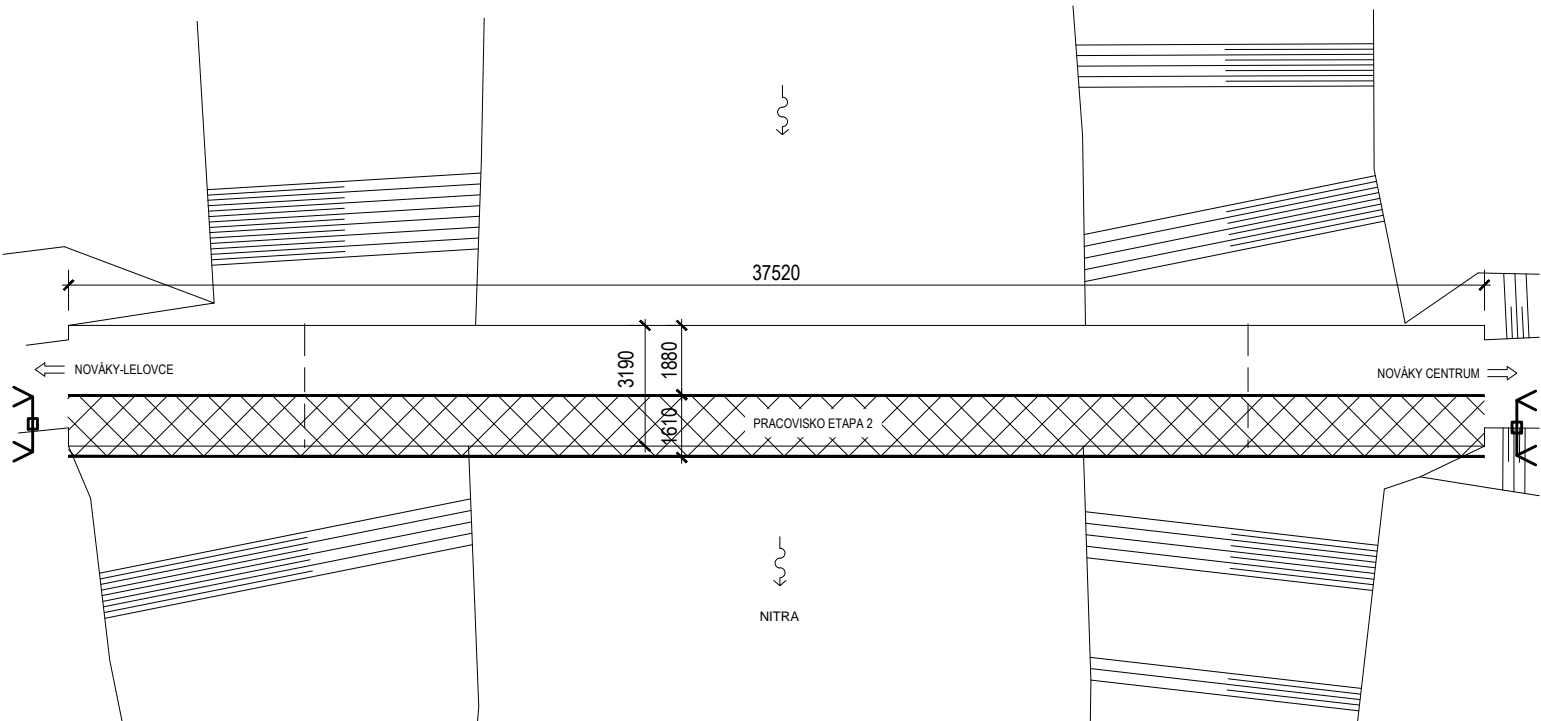

PRACOVISKO ETAPA II.
M 1:200



Zodp. projektant:	HIP:	VYPRACOVAL:	<div>TASUM GONAR</div> <div>Technical Assessment of Structures and Maintenance</div>	
ING. PETER SLAŠŤAN	ING. PETER SLAŠŤAN	Bc. SLAVOMÍR SABOL		
				
MIESTO STAVBY: NOVÁKY				
INVESTOR: MESTO NOVÁKY, Nám. SNP 349/10, 972 71 NOVÁKY			FORMÁT: 2xA4	
STAVBA:			DÁTUM: 12/2016	
REKONŠTRUKCIA LÁVKY PONAD RIEKU NITRA V MESTE NOVÁKY			Č. ZÁKAZKY: TG-010/16-P	
NÁZOV PRÍLOHY:			MIERKA:	ČÍSLO VÝKRESU:
PÔDORYS			1:200	2