


POZDĚLNÝ POHĚD
M 1:100

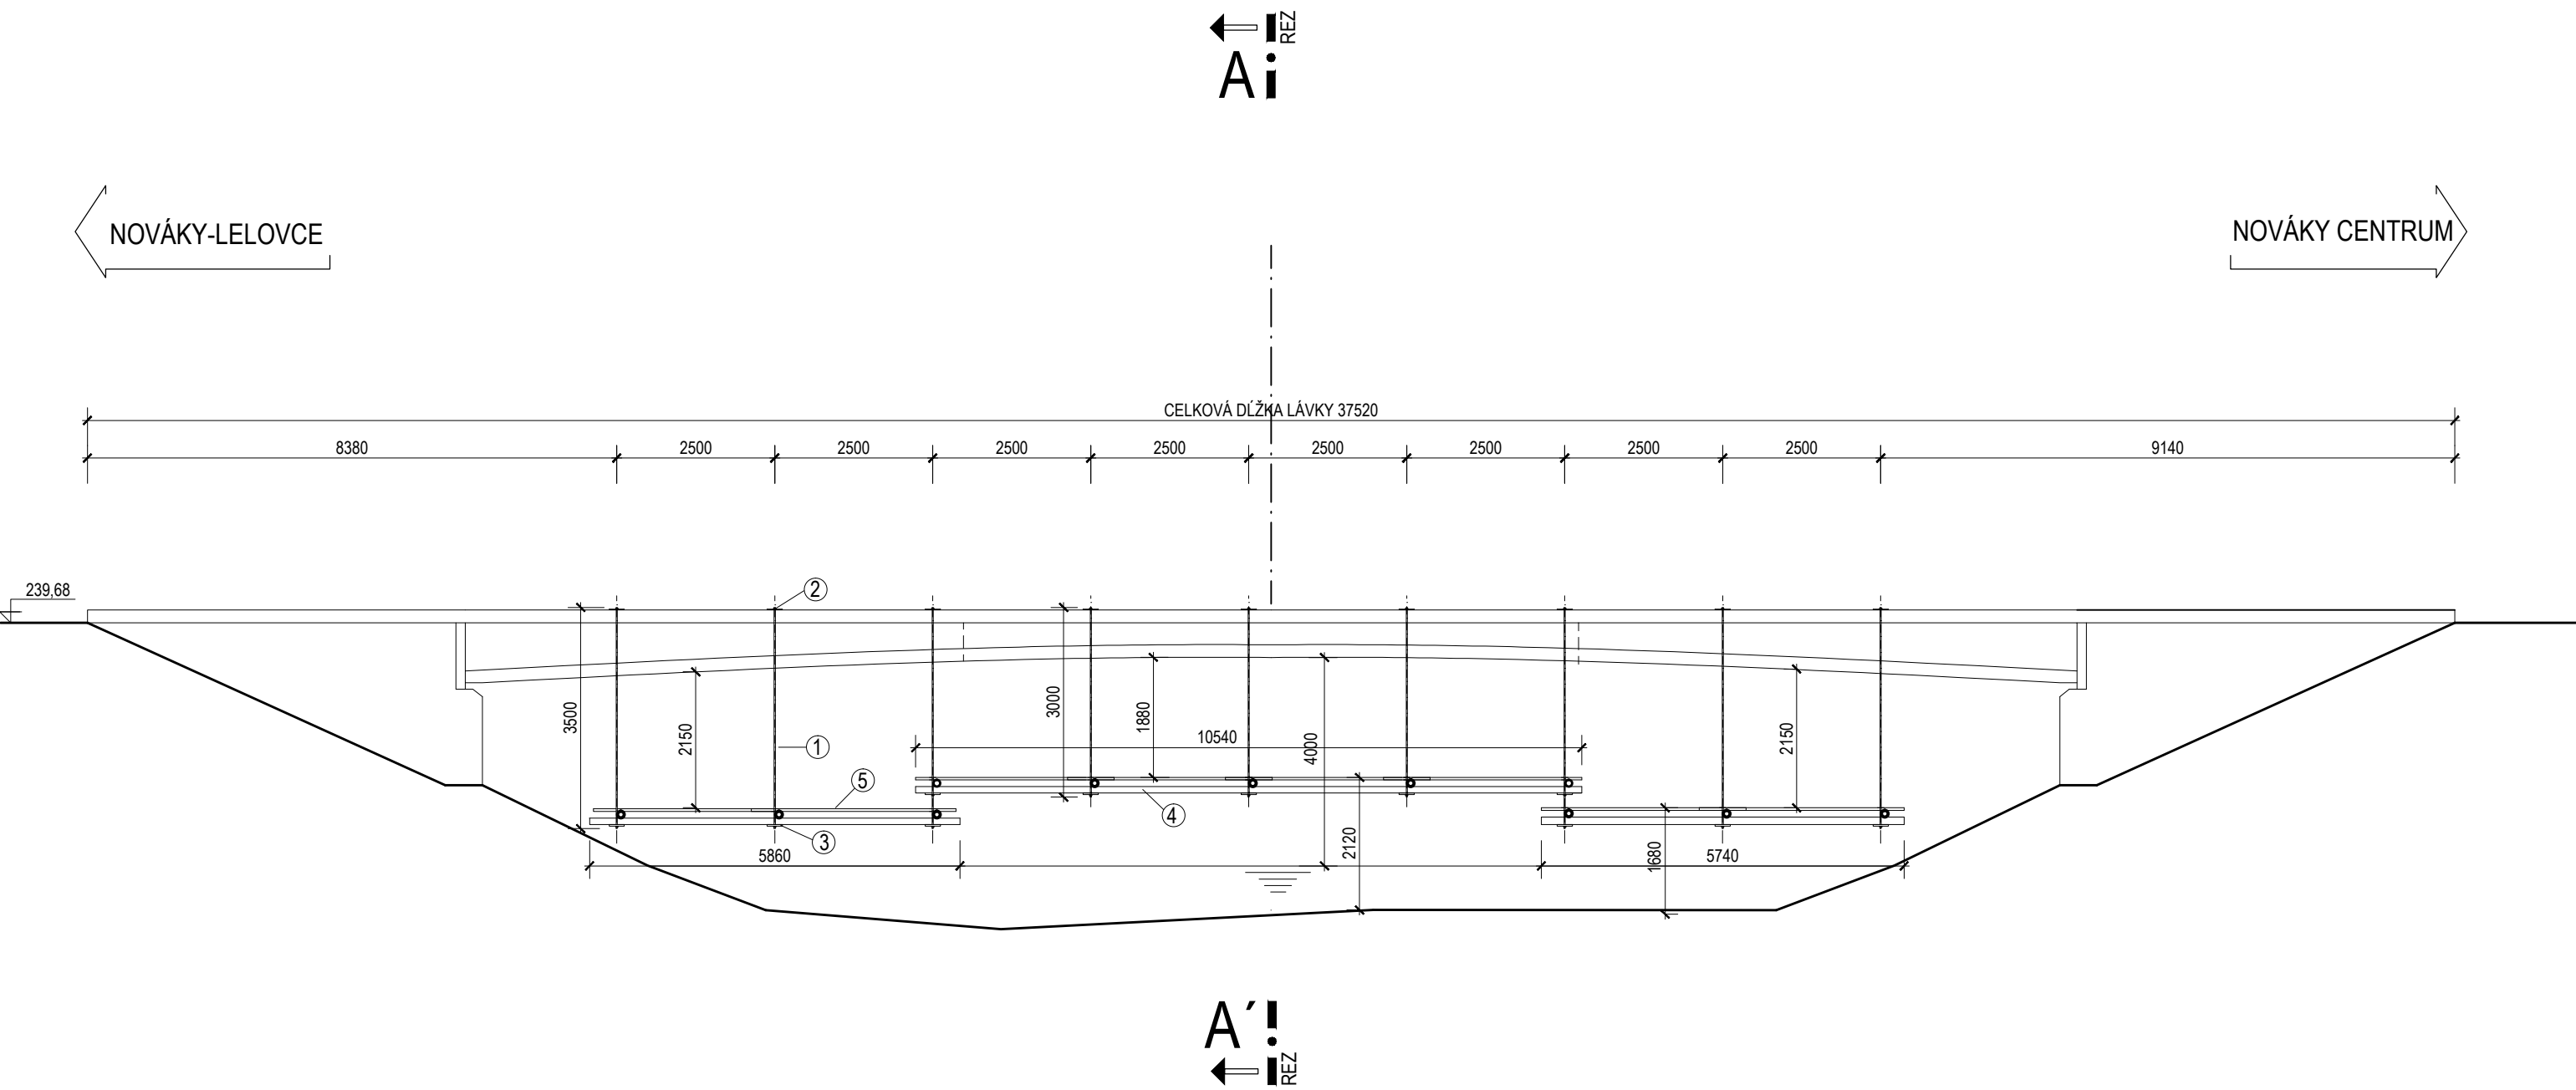

- ① PREDPÍNACIA TYČ MIN. NOSNOSTĚ 70 kN
- ② UPEVNĚOVACIA MATICA
- ③ VYMEDZOVACIA SPOJKA
- ④ LEŠENÁRSKA RÚRA
- ⑤ LEŠENÁRSKA PODLAŽKA

Zodp. projektant:	HIP:	VYPRACOVAL:	<div>TASUM GONAR</div> <div>Technical Assessment of Structures and Maintenance</div>	
ING. PETER SLAŠŤAN	ING. PETER SLAŠŤAN	Bc. SLAVOMÍR SABOL		
MIESTO STAVBY: NOVÁKY			FORMÁT: 2xA4	
INVESTOR: MESTO NOVÁKY, Nám. SNP 349/10, 972 71 NOVÁKY			DÁTUM: 12/2016	
STAVBA: REKONŠTRUKCIA LÁVKY PONAD RIEKU NITRA V MESTE NOVÁKY			Č. ZÁKAZKY: TG-010/16-P	
NÁZOV PRÍLOHY: POZDĚLNÝ POHĚD			MIERKA: 1:100	ČÍSLO VÝKRESU: 3