



PRIEČNE REZY A - A

M 1:100

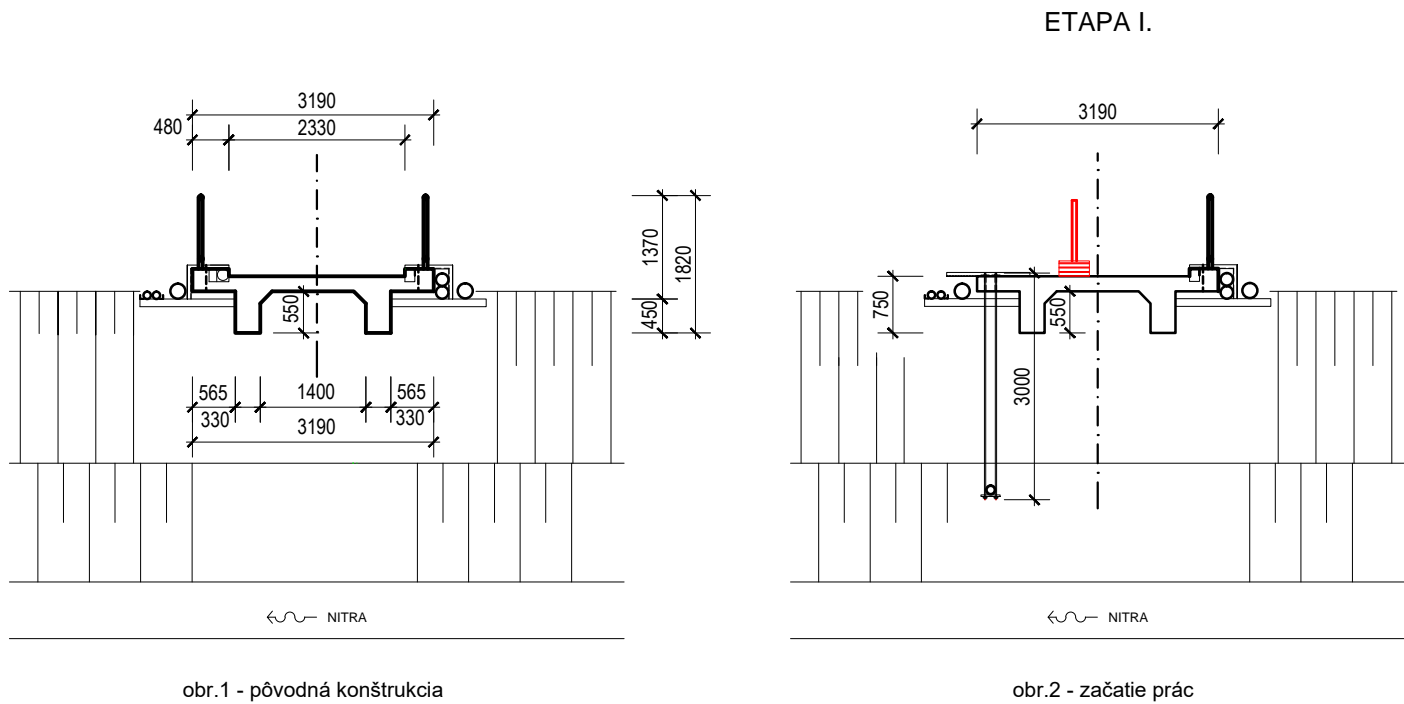

- Etapa I.
- zriadenie pracovnej plochy na strane po vode a chodníkovej časti počas prác na strane proti vode
 - čistiace práce nosnej konštrukcie mechanickým spôsobom a metódou VVL, pre odstránenie degradovaných súčastí
 - zriadenie sanácie nosnej konštrukcie a spodnej stavby
 - búracie práce konštrukcií odrazného pruhu, zábradlia a súčasných nosných prvkov inž. sietí na strane pracovnej plochy
 - zriadenie prekládky el. káblových sietí
 - zriadenie súčasti mostného zvršku

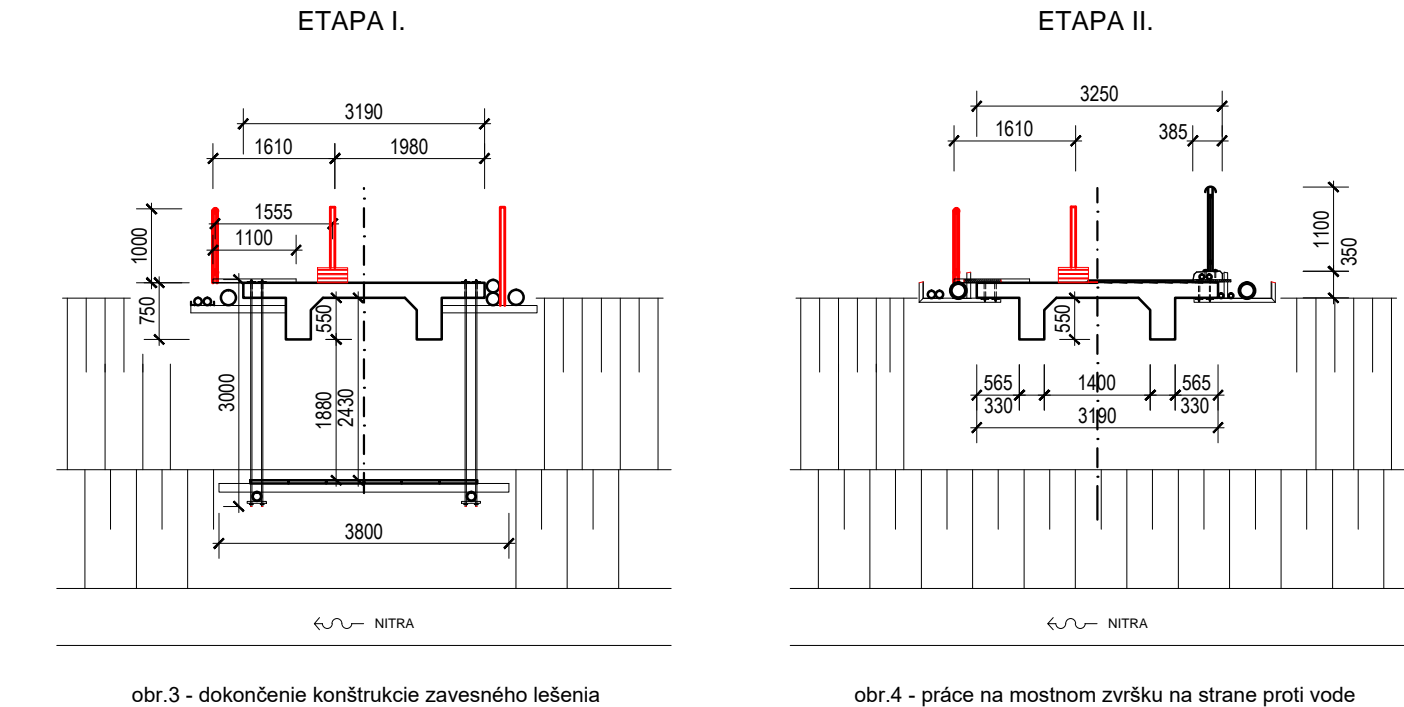

- Etapa II.
- odstránenie konštrukcie provizórnej konštrukcie počas vykonávania prác v Etape I.
 - zriadenie príslušenstva objektu, odrazného pruhu, zábradlia
 - zriadenie prekládky sietí Telekomu do konštrukcie, chráničky odrazného pruhu
 - zriadenie povrchovej úpravy pochôdznej plochy lávky

Zodp. projektant:	HIP:	VYPRACOVAL:	TASUM GONAR Technical Assessment of Structures and Maintenance	
ING. PETER SLAŠŤAN	ING. PETER SLAŠŤAN	Bc. SLAVOMÍR SABOL		
MIESTO STAVBY: NOVÁKY			FORMÁT: 2xA4	
INVESTOR: MESTO NOVÁKY, Nám. SNP 349/10, 972 71 NOVÁKY			DÁTUM: 12/2016	
STAVBA: REKONŠTRUKCIA LÁVKY PONAD RIEKU NITRA V MESTE NOVÁKY			Č. ZÁKAZKY: TG-010/16-P	
NÁZOV PRÍLOHY:			MIERKA:	ČÍSLO VÝKRESU:
PRIEČNE REZY			1:100	4