



VZOROVÝ PRIEČNY REZ
M 1:25

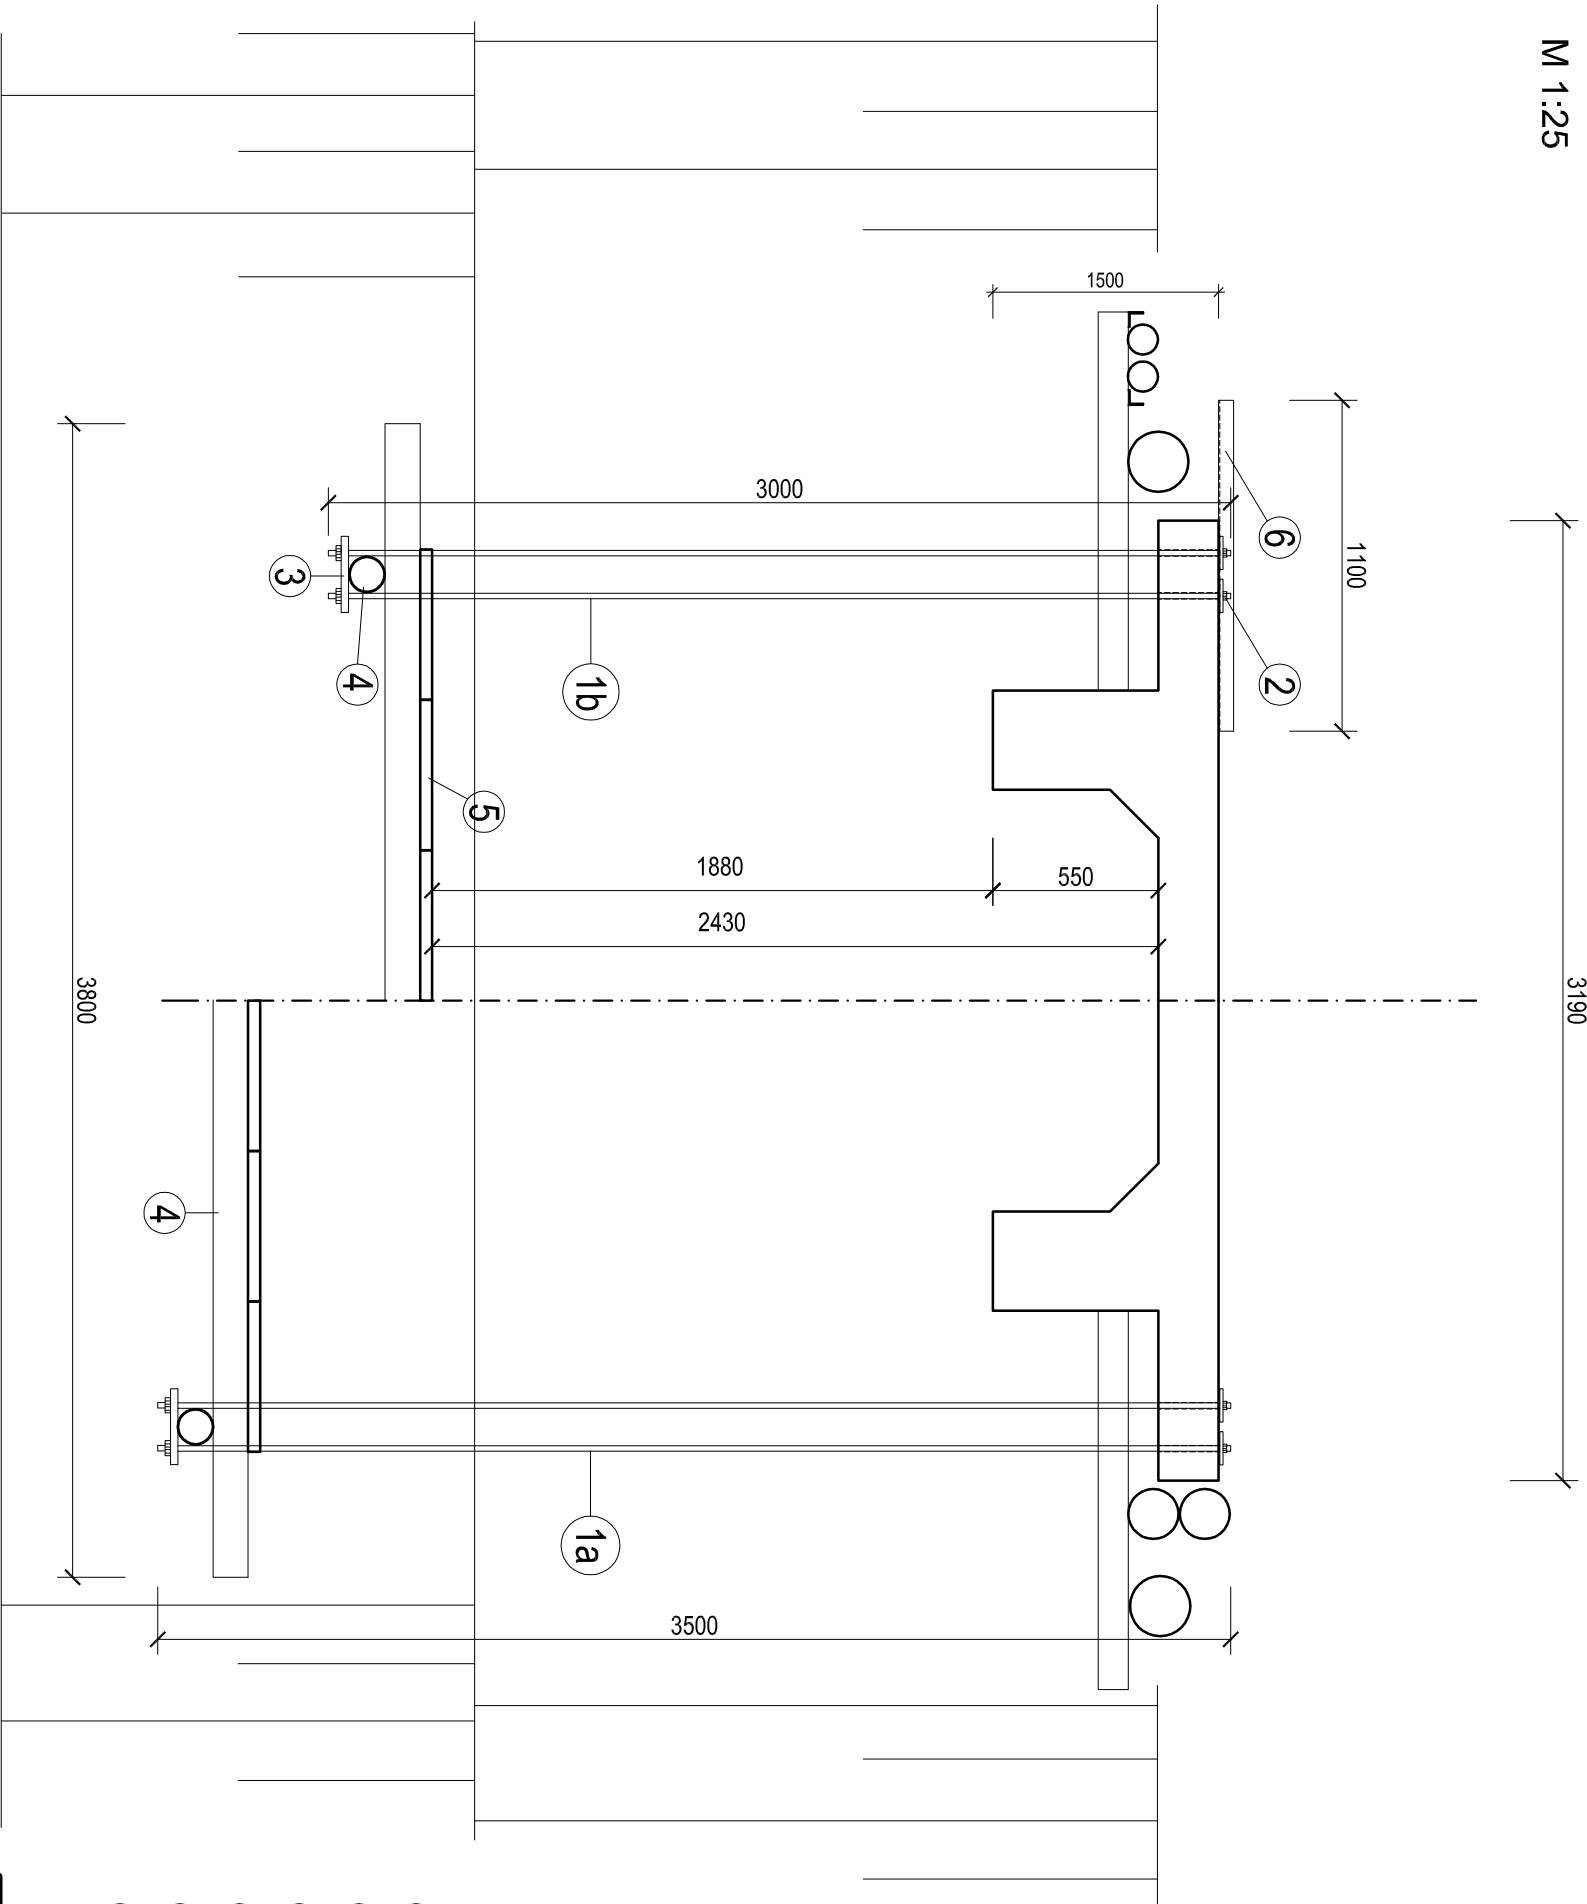



LEGENDA

- 1a) PREDPÍNACIA TYČ MIN. NOSNOSŤ 70 kN / dl. 3500 mm / 12 x 2 = 24 ks
1b) PREDPÍNACIA TYČ MIN. NOSNOSŤ 70 kN / dl. 3000 mm / 6 x 2 = 12 ks
2) UPEVŇOVACIA MATICA / 20 ks x 2 = 40 ks
3) PODLOŽKA S 2 DIERAMI 250x100x10 mm = 22 ks
4) LEŠENÁRSKA RÚRA
5) LEŠENÁRSKA PODLAŽKA
6) OCELOVÝ PROFIL L 100 x 63 x 8 / dl. 1100 mm / 9 x 2+2 x 4 = 26 ks

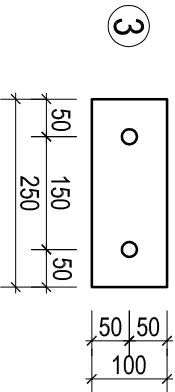NITRA



Zodp. projektant:	HIP:	VYPRACOVAL:	TASUM GONAR Technical Assessment of Structures and Maintenance
ING. PETER SLAŠŤAN	ING. PETER SLAŠŤAN	Bc. SLAVOMÍR ŠABOL	
			
MIESTO STAVBY: NOVÁKY			
INVESTOR: MESTO NOVÁKY, Nám. SNP 349/10, 972 71 NOVÁKY			
STAVBA:			
REKONŠTRUKCIA LÁVKY PONAD RIEKU NITRA V			
MESTE NOVÁKY			
NÁZOV PRÍLOHY:		VZOROVÝ PRIEČNY REZ	
MIERKA:		ČÍSLO VÝKRESU:	
1:25		5	