


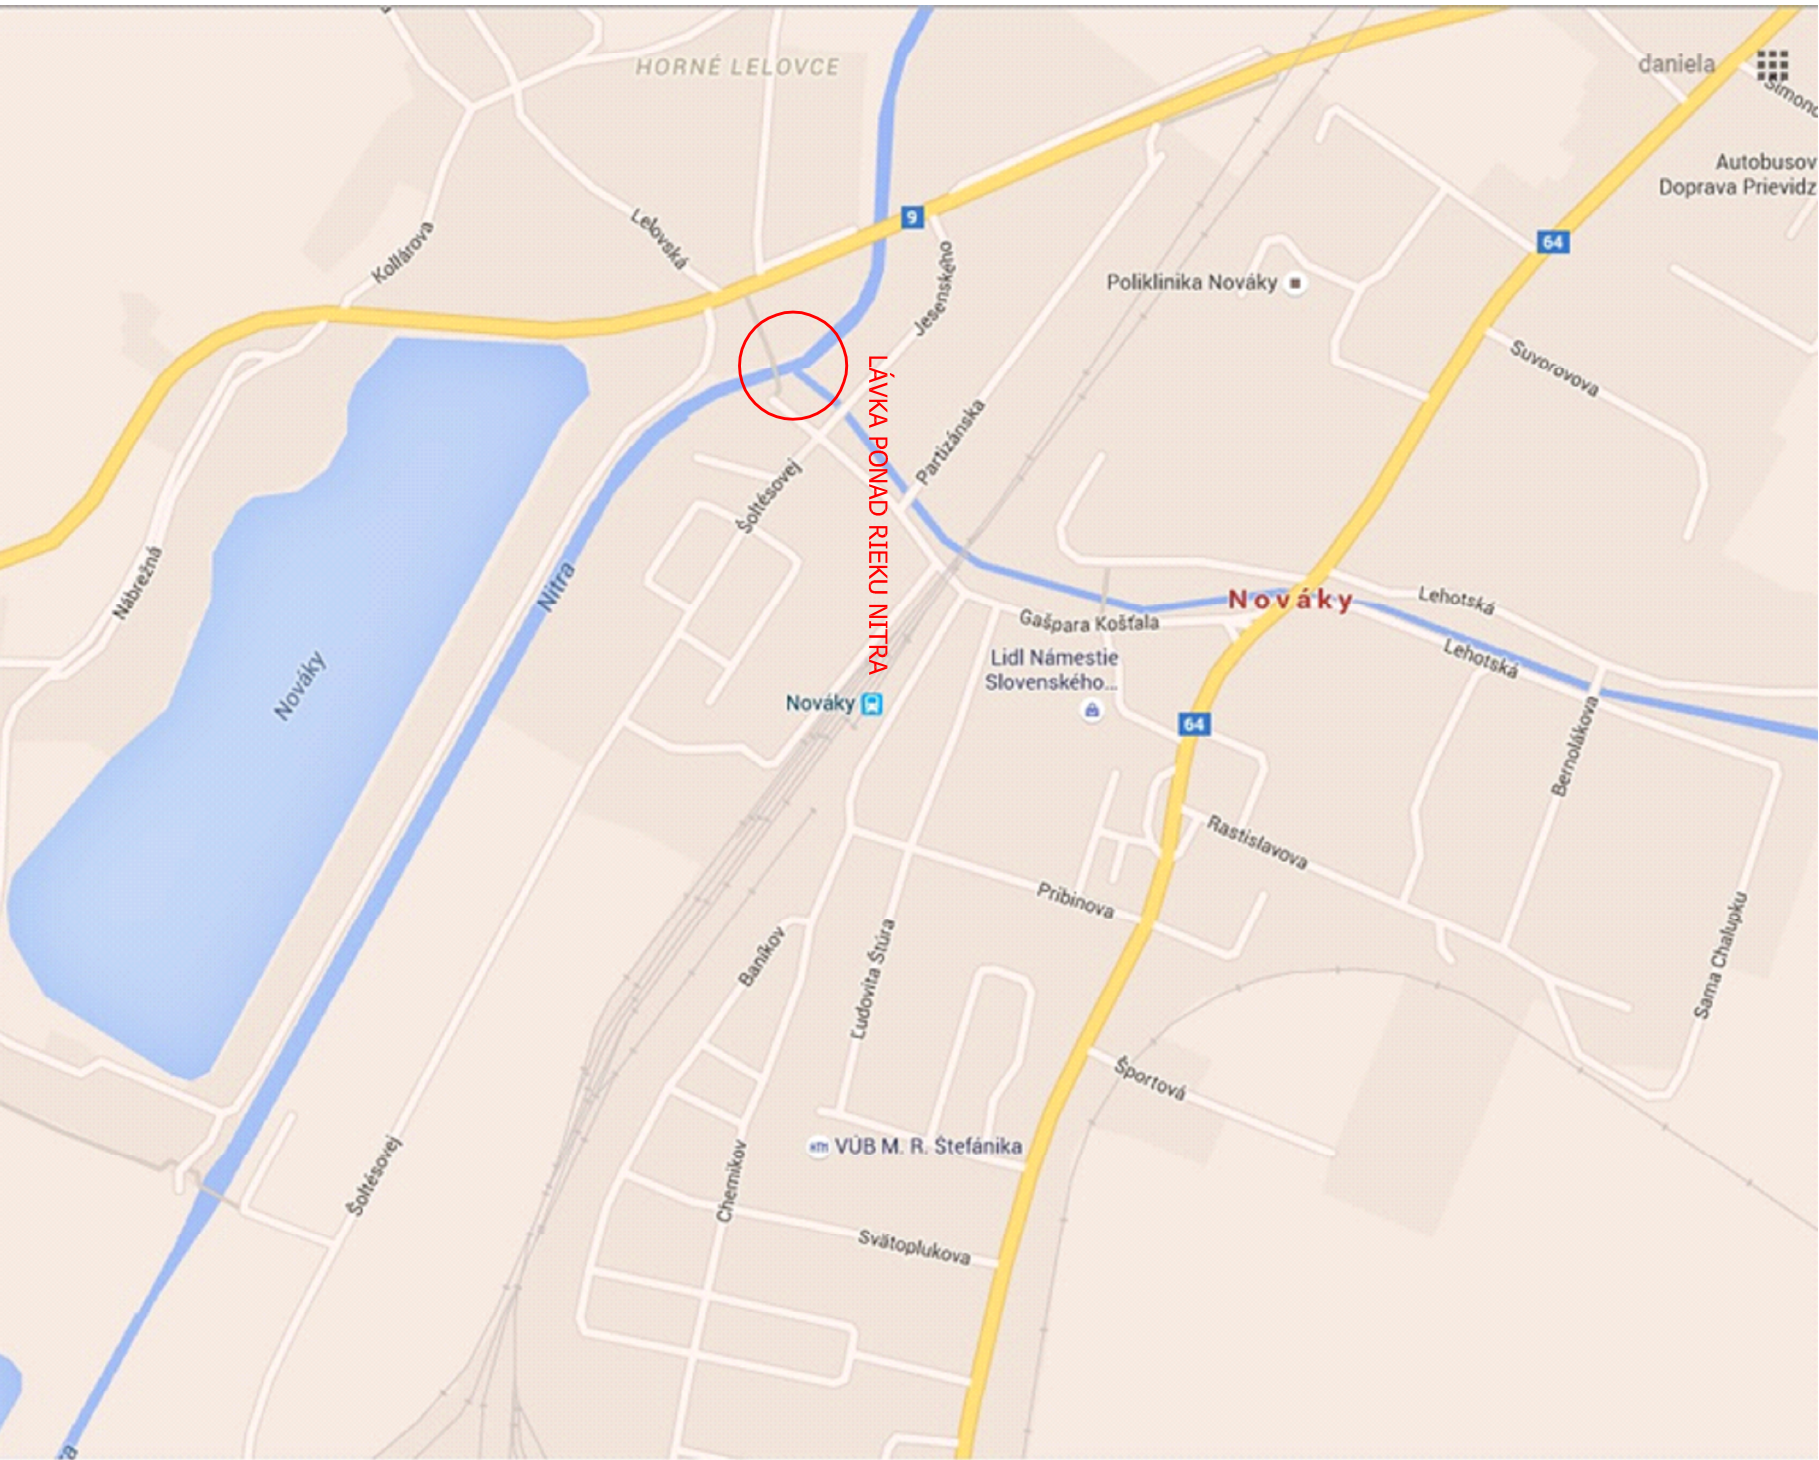

SITUÁCIA ŠIRŠÍCH VZŤAHOV



Zodp. projektant:	HIP:	VYPRACOVAL:	
ING. PETER SLAŠŤAN	ING. PETER SLAŠŤAN	Bc. SLAVOMÍR SABOL	
			
MIESTO STAVBY: NOVÁKY			
INVESTOR: MESTO NOVÁKY, Nám. SNP 349/10, 972 71 NOVÁKY			
STAVBA:			
REKONŠTRUKCIA LÁVKY PONAD RIEKU NITRA V			
MESTE NOVÁKY			
NÁZOV PRÍLOHY:	SITUÁCIA		

TASUM GONAR Technical Assessment of Structures and Maintenance	
FORMÁT: 2x44	
DÁTUM: 07/2016	
Č. ZÁKAZKY: TG-003/16-P	
MIERKA:	ČÍSLO VÝKRESU: A.2