
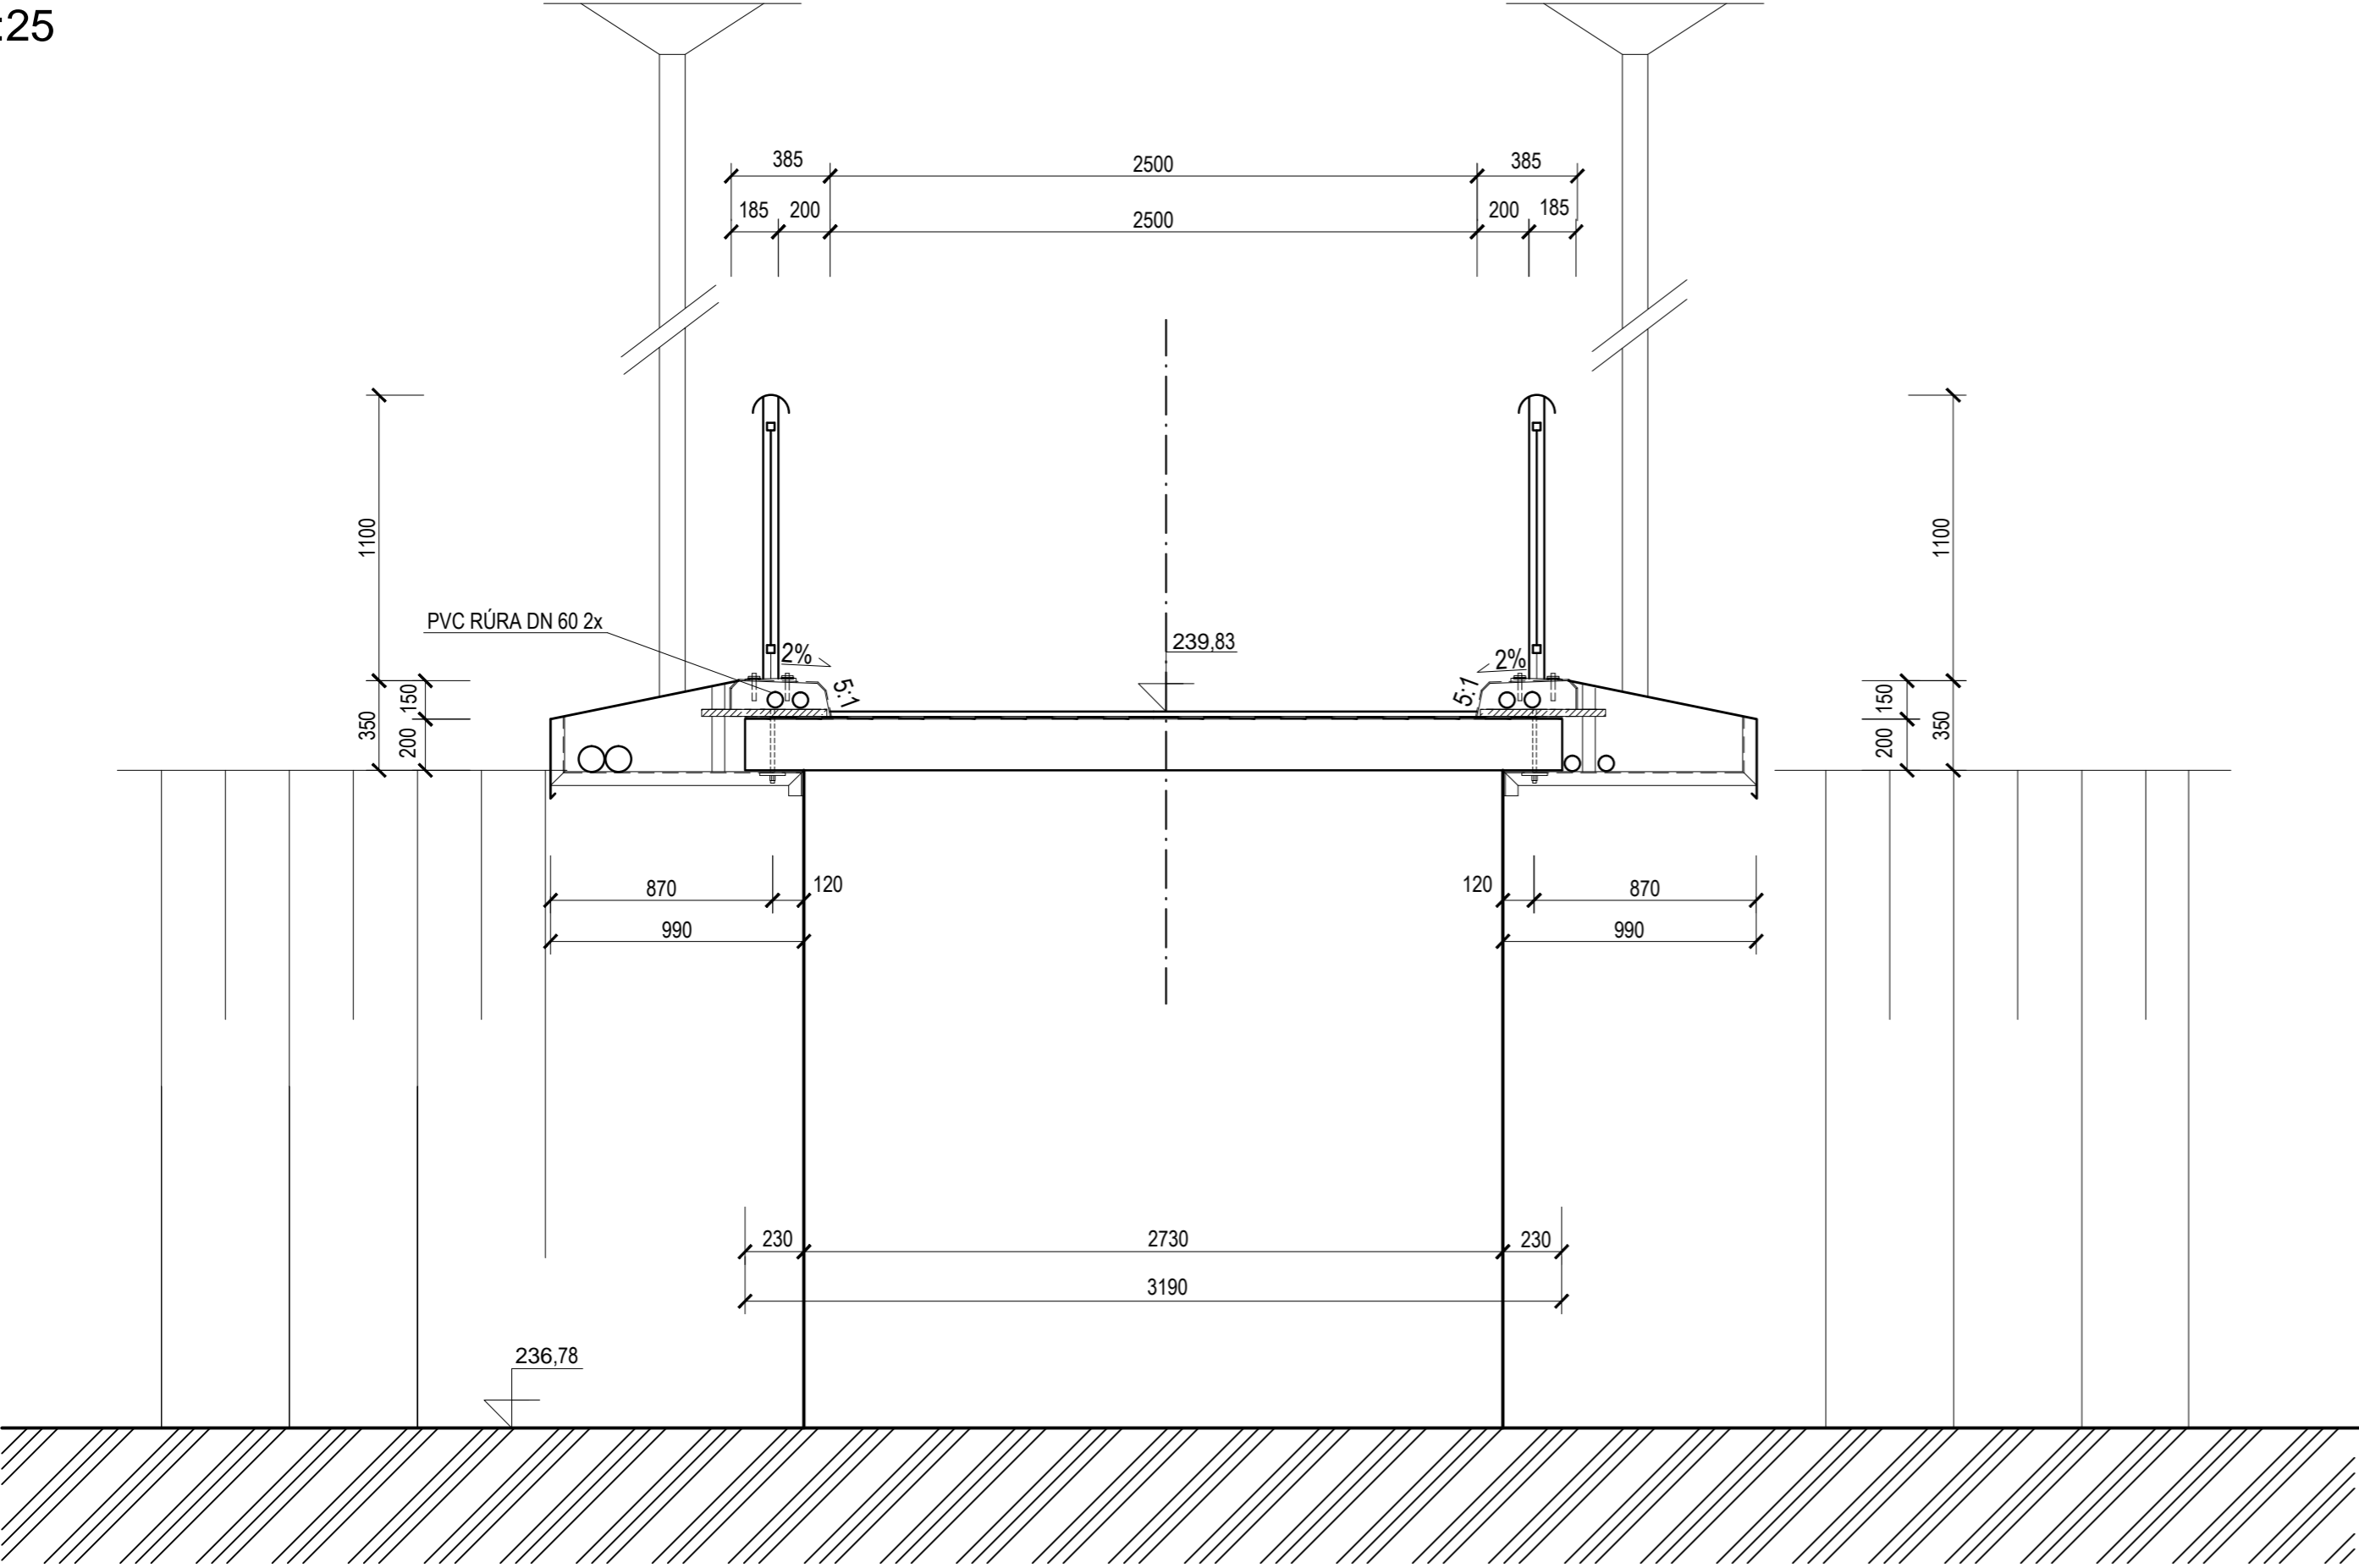



REZ B-B
M 1:25

 

Zodp. projektant:	HIP:	VYPRACOVAL:	TASUM GONAR Technical Assessment of Structures and Maintenance
ING. PETER SĽAŠŤAN	ING. PETER SĽAŠŤAN	Bc. SLAVOMÍR SABOL	
			
MIESTO STAVBY: NOVÁKY			
INVESTOR: MESTO NOVÁKY, Nám. SNP 349/10, 972 71 NOVÁKY			FORMÁT: 3xA4
STAVBA: REKONŠTRUKCIA LÁVKY PONAD RIEKU NITRA V MESTE NOVÁKY			DÁTUM: 07/2016
			Č. ZÁKAZKY: TG-003/16-P
NÁZOV PRÍLOHY: PRIEČNY REZ SPOD.STAVBY - NOVÝ STAV			MIERKA: 1:25
			ČÍSLO VÝKRESU: A.6