


KATASTER
PARCELAČNÉ ČÍSLA
DRUH POVRCHU
VZDIALENOSTI ŠACHIEŤ
OZNAČENIE ŠACHET

NOVÁKY			
I-327/II	I-327/I		I-326/3
		Orná pôda	Vodné plochy
8.5I	50.00	38.84	
ŠI		Š2	Šj

SMEROVÉ POMERY

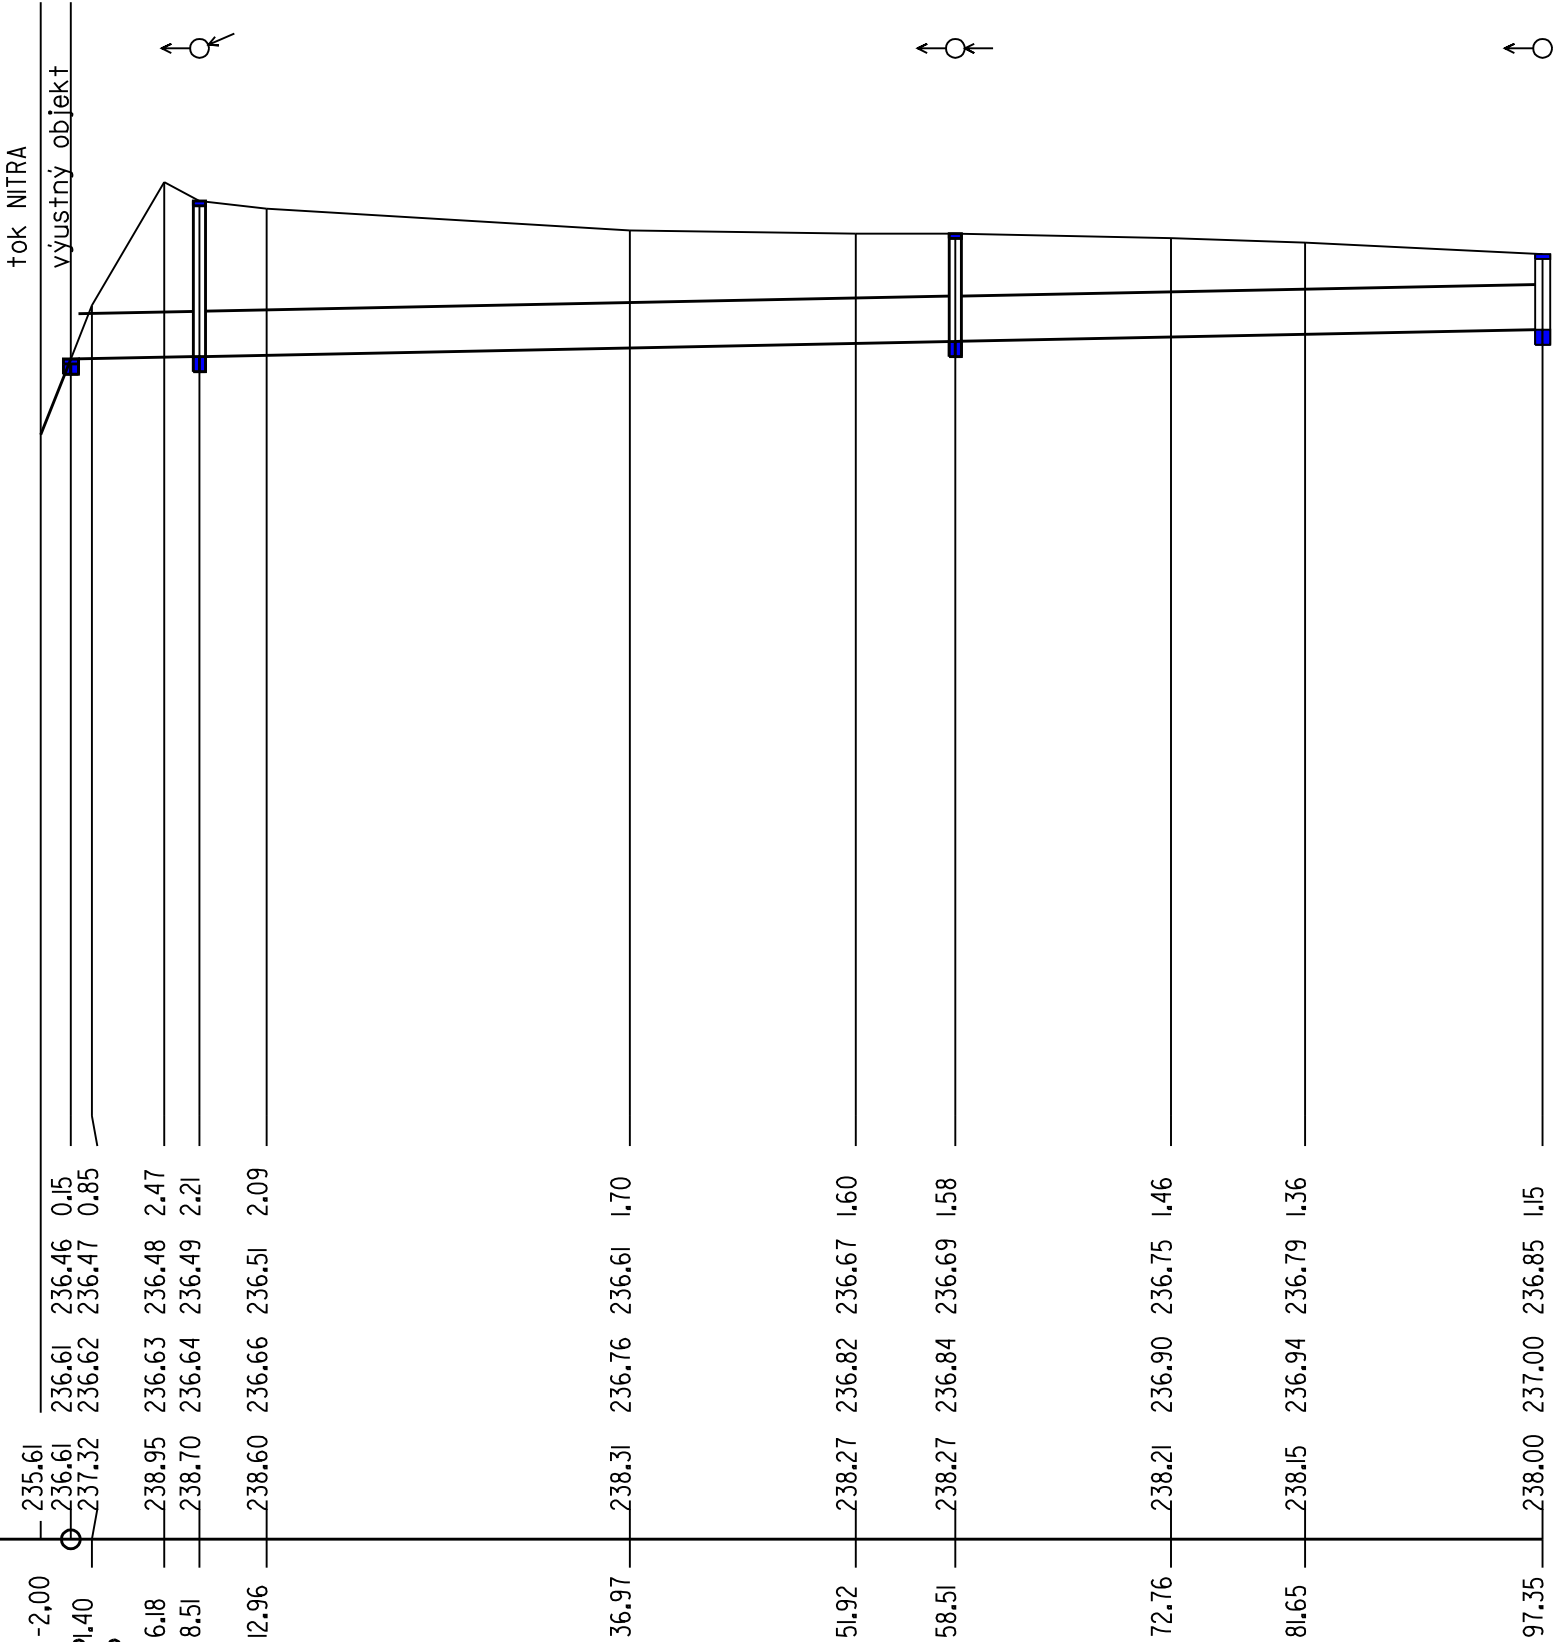

HĽBKA VÝKOPU

KÓTA VÝKOPU

KÓTA DNA POTRUBIA

KÓTA Pôvodného terénu

ZROVNÁVACIA ROVINA

STANIČENIE [km/m]
PROFIL[mm]-MATERIÁL-DĹŽKA[m]
SKLON[promile]-DĹŽKA[m]
ULOŽENIE
KAPACITNÝ PRIETOK[l/s]-RYCHLOSŤ[m/s]

0.0
DN600-betón-97.35
4.0-97.35
betón
442.3-1.56

ZODP.PROJ.:	VYPRACOVAL:	KRESLIL:	ING.FIRCOVÁ VIERA ČERÍN 7 974 01 BANSKÁ BYSTRICA		
Ing. Fircová	Ing. Fircová				
INVESTOR : Mesto Nováky, Nám. SNP 349/10, Nováky 972 71					
AKCIA: Protipovodňové opatrenia v meste Nováky, lokalita Brod, Lelovský potok a Trenčianska			PROJEKT PRE STAVEBNÉ KONANIE		
			DÁTUM:	01/2012	KÓPIA Č.
			ZÁKAZKA Č.:	01/12	
k.ú. Nováky č.k.ú. 842 001			POČET A4:	3	
OBSAH: Lokalita č. 3 - Trenčianska SO-3 Trenčianska Pozdĺžny profil			ČÍSLO PRÍLOHY A3. - 3	MIERKA: 1:500/100	