


M 1 : 50 VZOROVÉ ULOŽENIE POTRUBIA

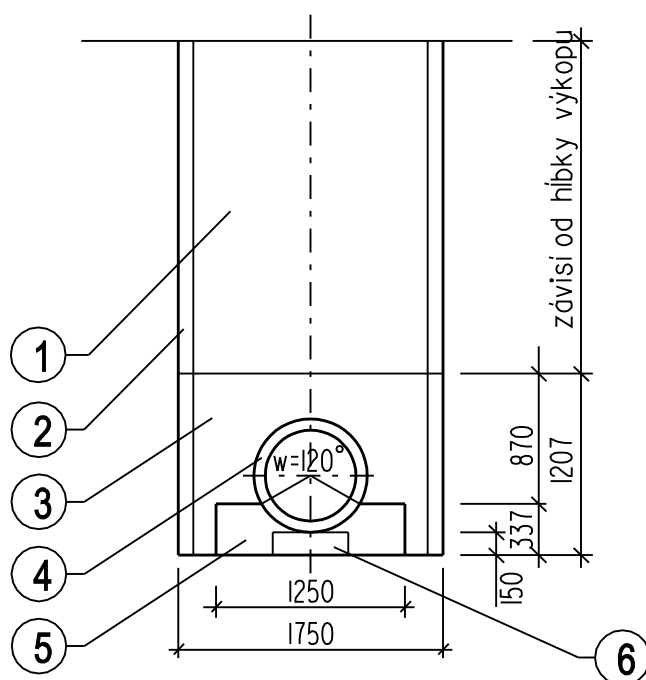

LEGENDA :

- ① spätný zásyp vykopanou zeminou
- ② paženie
- ③ obsyp potrubia fr.0-63mm
- ④ betónové potrubie DN600
- ⑤ betónové sedlo C8/10
- ⑥ cestný obrubník ABO 5/15/25/50 500x150x250mm

PROJEKT SPOLUFINANCOVANÝ Z PROSTRIEDKOV EU

ZODP.PROJ.:	VYPRACOVAL:	KRESLIL:	ING.FIRCOVÁ VIERA ČERÍN 7 974 01 BANSKÁ BYSTRICA		
Ing. Fircová	Ing. Fircová				
INVESTOR : Mesto Nováky, Nám. SNP 349/10, Nováky 972 71					
AKCIA: Protipovodňové opatrenia v meste Nováky, lokalita Brod, Lelovský potok a Trenčianska			PROJEKT PRE STAVEBNÉ KONANIE		
			DÁTUM:	01/2012	KÓPIA Č.
			ZÁKAZKA Č.:	01/12	
k.ú. Nováky č.k.ú. 842 001	POČET A4:	1			
OBSAH: Lokalita č. 3 - Trenčianska SO-3 Trenčianska Uloženie potrubia			ČÍSLO PRÍLOHY A3. - 5	MIERKA: 1:50	