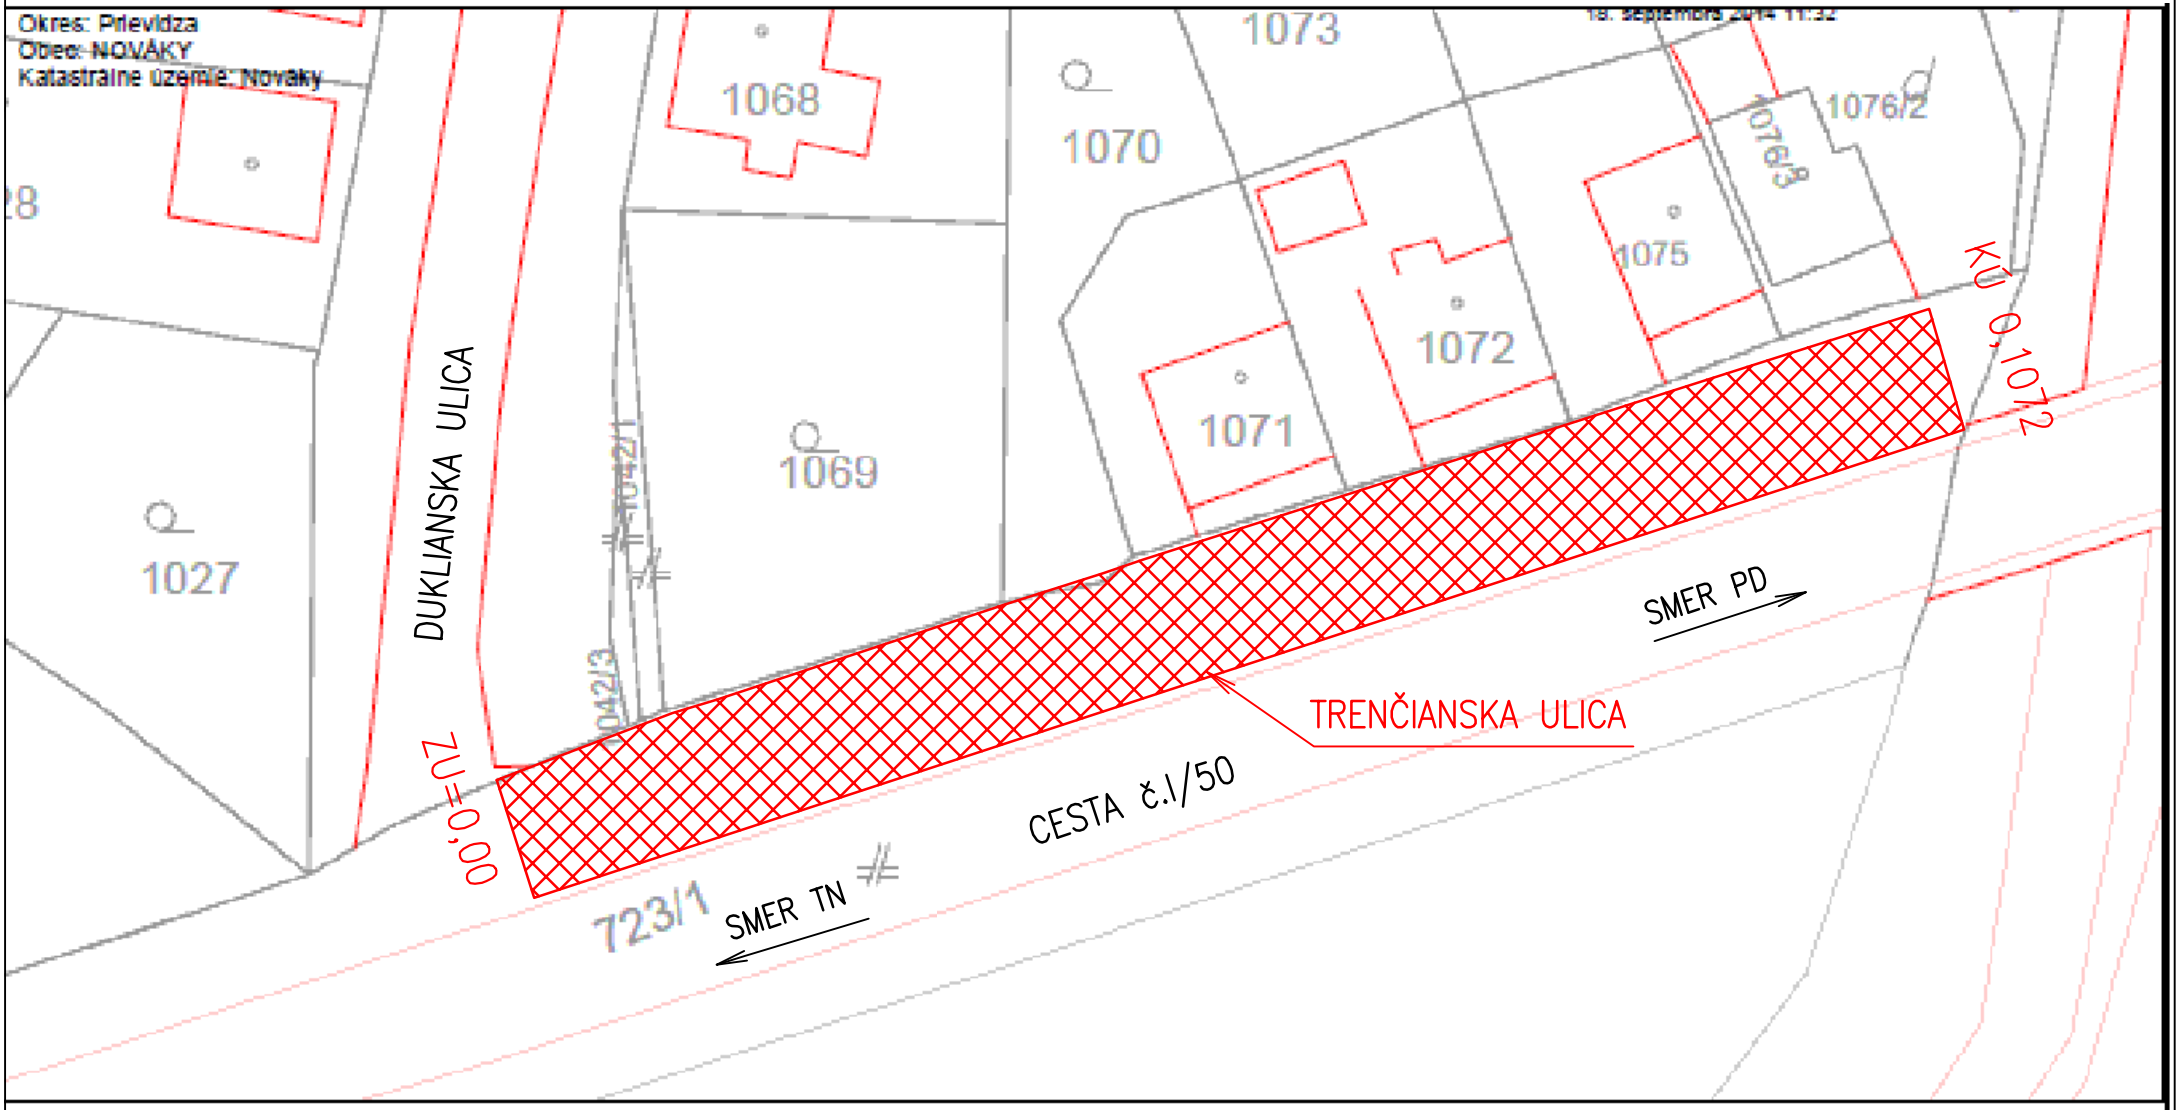

SCALE 1 : 500

10 0 10 20 30

METERS

N

Zodp. projektant	Ing. Gajdošík		Projektoval	Ing. Hagara		HEVITAL gsm: ++421-910-968961 e-mail: hevital@stonline.sk	
Kontroloval			Kreslil	Ing. Hagara			
Miesto stavby	NOVÁKY, Trenčianska ulica (od Duklianskej ulice)					Formát	1xA4 Výtlačok
Investor	Mesto Nováky					Dátum	3/2015
Stavba	Rekonštrukcia ulice Trenčianskej – napojenie z ulice Duklianskej					Účel	DSP
Objekt						Číslo zákazky	9/2014
Časť						Mierka /kótovanie	Číslo výkresu (prílohy)
Obsah výkresu	UMIESTNENIE STAVBY					1:500 mm, m	2