



VZOROVÝ REZ M 1:50
NAVRHOVANÝ STAV - km 0,042 - 0,1072

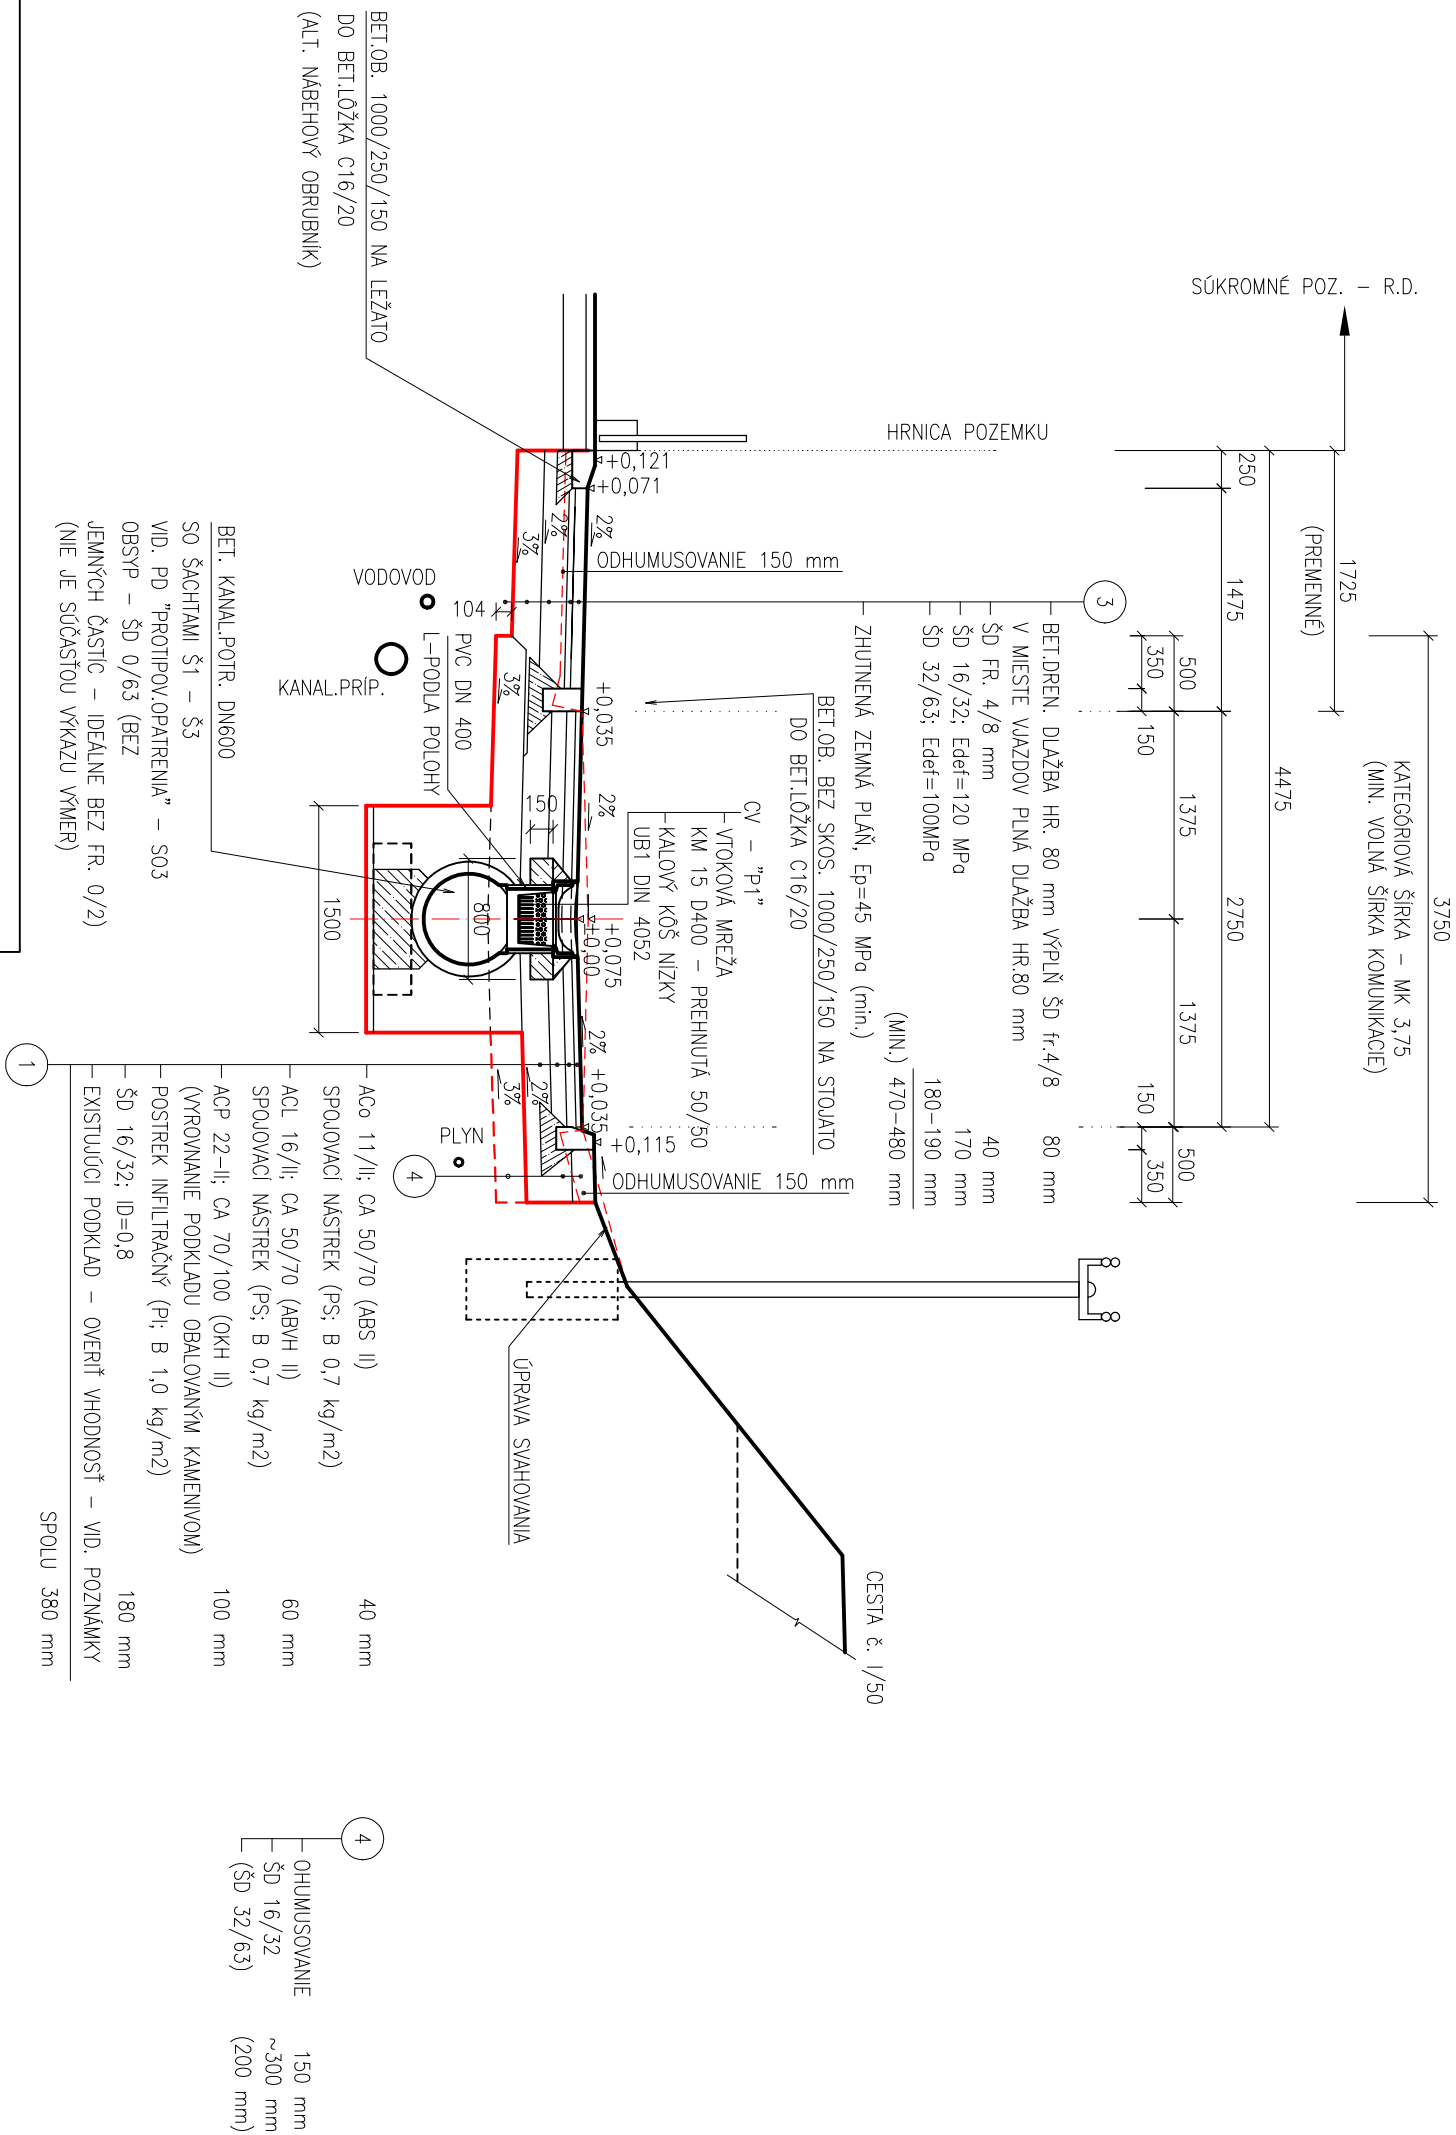

POZNÁMKY

- V PŘÍPADĚ NEVHODNÉHO (NAMRZÁVÉHO) PODKLADU VÝMĚNÍ OCHRANNOU VRSTVU POD ŠD 16/32 VRSTVOU ŠD 32/63, HR. 200 mm
 – PLAŇ VYSPADOVAT' A ZHUTIT' NA MIN. HODNOTU Edef=45 MPa
 CELKOVÁ SKLADBA – BEZ INFILT. POSTREKOV – POTOM BUDE:
 – DO VÝKAZU JE ZAPočITÁNÁ CELKOVÁ SKLADBA,
 T.J. AŽ VÝMĚNA PODKLADNEJ VRSTVY
- | | |
|---|--|
| 1 – ZHUTĚNÁ ZEMNÁ PLAŇ, Ep=45 MPa (min.) – ŠD 32/63; ID=0,9 – ŠD 16/32; ID=0,8 – ACP 22-II; CA 70/100 (OKH II) – ACL 16/II; CA 50/70 (ABVH II) – ACo 11/II; CA 50/70 (ABS II) | 40 mm 60 mm 100 mm 100 mm 180 mm 200 mm |
|---|--|
- SKLADBU "3" (ODSTAVNÁ/VNÝHĚBACIA PLOCHA) MOŽNO NAHRADIŤ SKADBOU CESTY "1" BEZ DELACIEHO OBRUBNÍKA A UKONČOVACIE PRÍDLAŽBY.
 SKLADBA "3" JE NAVRHNUTÁ KVŮLI MOŽNÉMU BUDÚCEMU UMÍSTĚNÍ VZDUŠNÝCH VEDENÍ DO ZEMĚ BEZ NÁROČNÉHO BŮRANIA A OPRAVY ASB.
 PŘÍPADNÉ KVŮLI OPRAVAM VEDENÍ IS.
 "P1" – CV MUSÍ BÝŤ ULOŽENÝ NA BET. ZAKLADĚ (C16/20) A NESMÍ SE DOTÝKAŤ PVC RŮRY

| | | | |
|--|---|---------------|-------------|
|  HEVITAL gsm: ++421-910-968961 e-mail: hevital@stonline.sk | | | |
| Zodp. projektant | Ing. Gajdošík | Projektovateľ | Ing. Hogara |
| Kontroloval | | Kreslil | Ing. Hogara |
| Miesto stavby | NOVÁKY, Trenčianska ulica (od Duklianskej ulice) | | |
| Investor | Mesto Nováky | | |
| Stavba | Rekonštrukcia ulice Trenčianskej – napojenie z ulice Duklianskej | | |
| Objekt | | | |
| Časť | | | |
| Obsah výkresu | VZOROVÝ PRIEČNY REZ ÚPRAVA V MESTE VLAZDOV / MEDZI VLAZDAMI km 0,042 –0,1072 | | |
| | 1:50 | 6 | |