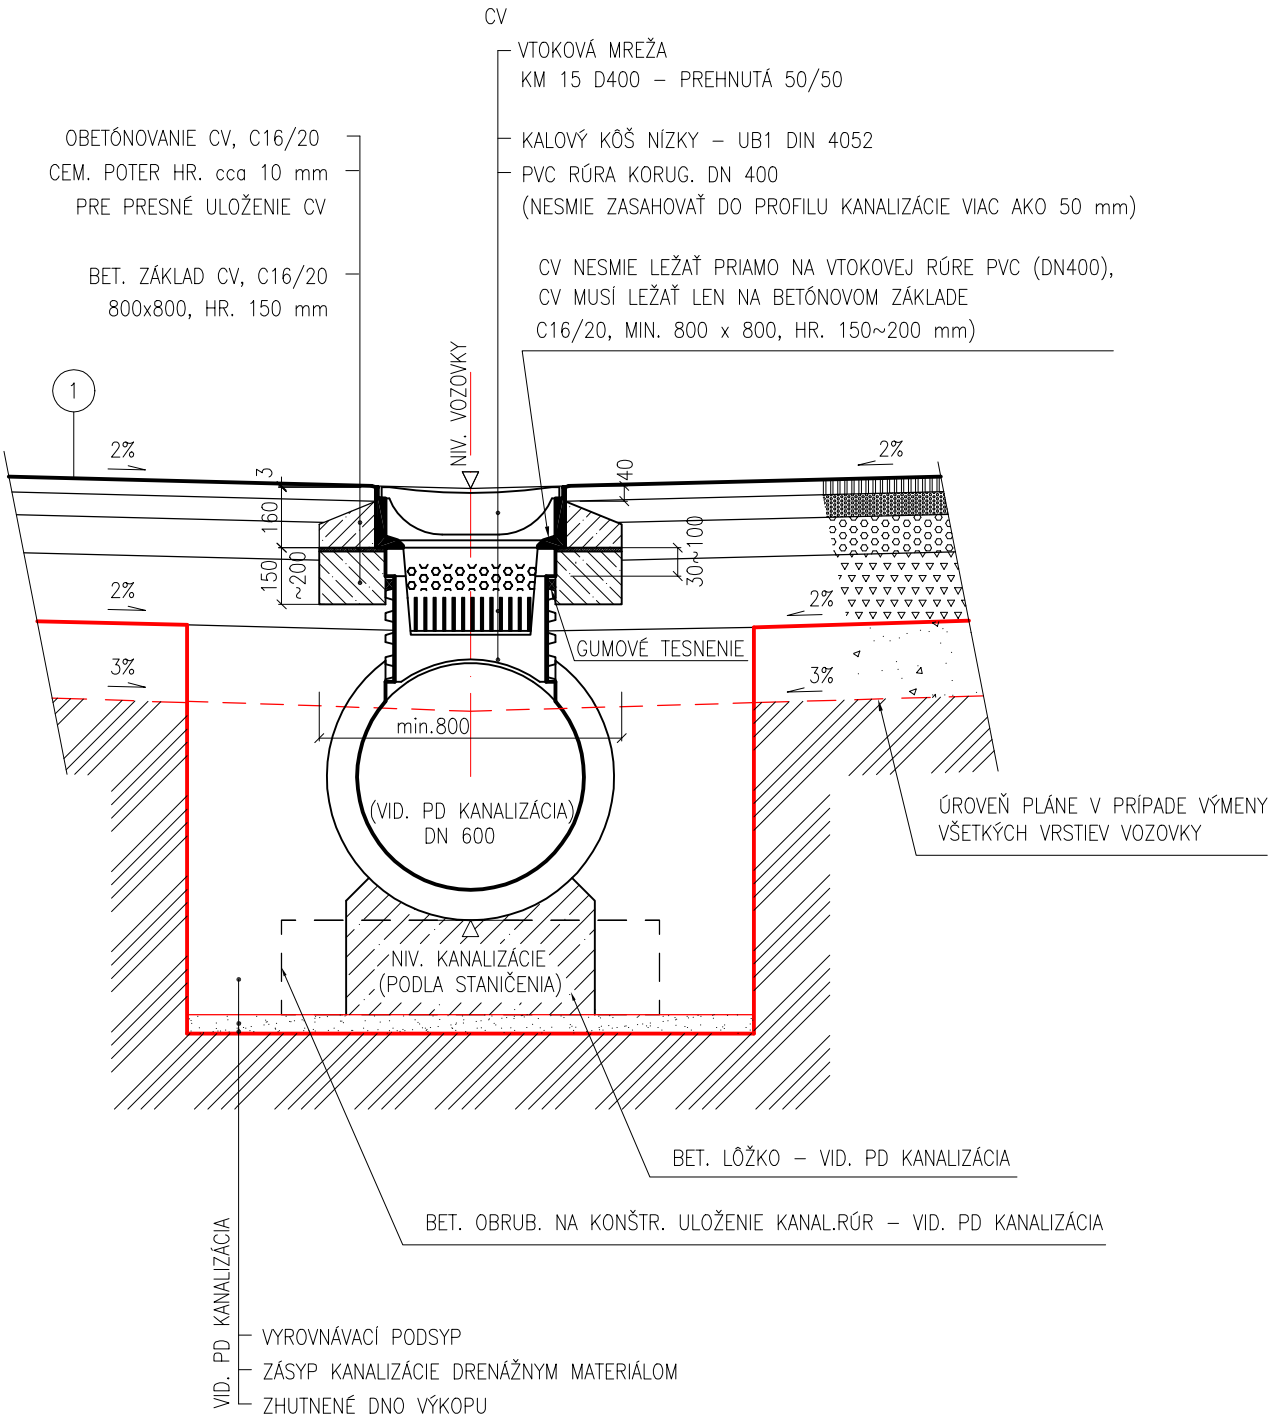

Zodp. projektant	Ing. Gajdošík		Projektoval	Ing. Hagara				
Kontroloval			Kreslil	Ing. Hagara				
Miesto stavby	NOVÁKY, Trenčianska ulica (od Duklianskej ulice)					Formát	1xA4	Výtlačok
Investor	Mesto Nováky					Dátum	3/2015	
Stavba	Rekonštrukcia ulice Trenčianskej – napojenie z ulice Duklianskej					Účel	PSP	
Objekt						Číslo zákazky	4/2014	
Časť						Mierka /kótovanie	Číslo výkresu (prílohy)	
Obsah výkresu	DETAIL CV					1:20 mm, m	10	