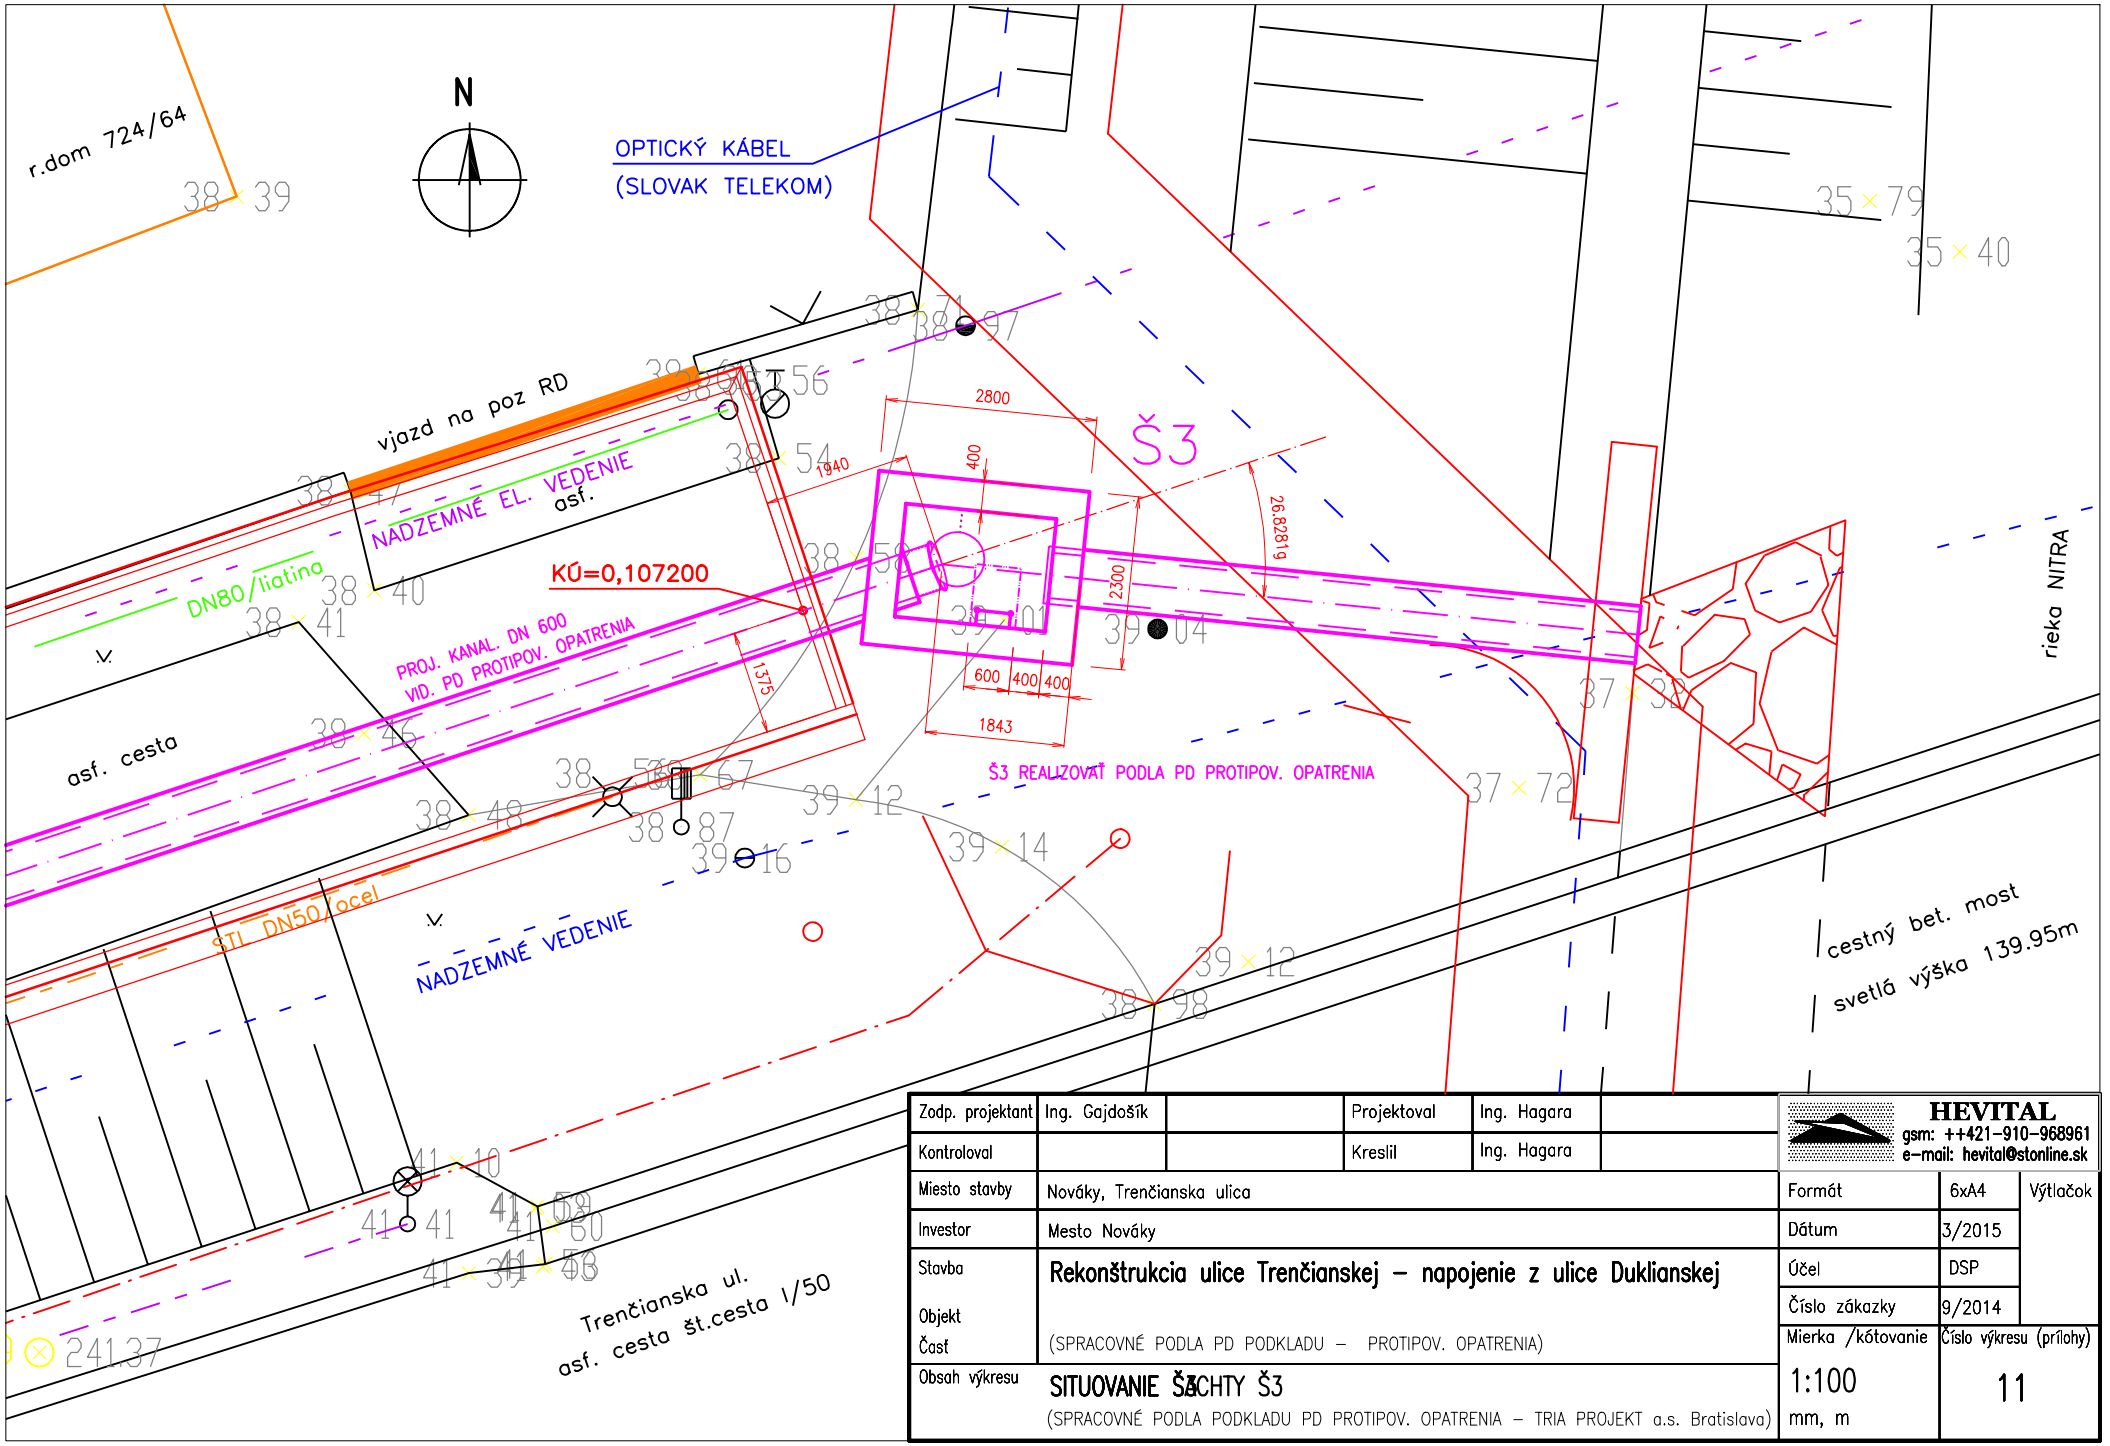

Zodp. projektant	Ing. Gajdošík		Projektoval	Ing. Hagara		HEVITAL	
Kontroloval			Kreslil	Ing. Hagara		gsm: ++421-910-968961	
Miesto stavby	Nováky, Trenčianska ulica					e-mail: hevital@stonline.sk	
Investor	Mesto Nováky					Formát	6xA4
Stavba	Rekonštrukcia ulice Trenčianskej – napojenie z ulice Duklianskej					Dátum	3/2015
Objekt						Účel	DSP
Časť	(SPRACOVNÉ PODLA PD PODKLADU – PROTIPOV. OPATRENIA)					Číslo zákazky	9/2014
Obsah výkresu	SITUOVANIE ŠACHTY Š3					Mierka /kótovanie	Číslo výkresu (prílohy)
	(SPRACOVNÉ PODLA PODKLADU PD PROTIPOV. OPATRENIA – TRIA PROJEKT a.s. Bratislava)					1:100 mm, m	11

Výtlačok