


Pohľad zadný  
1 : 100

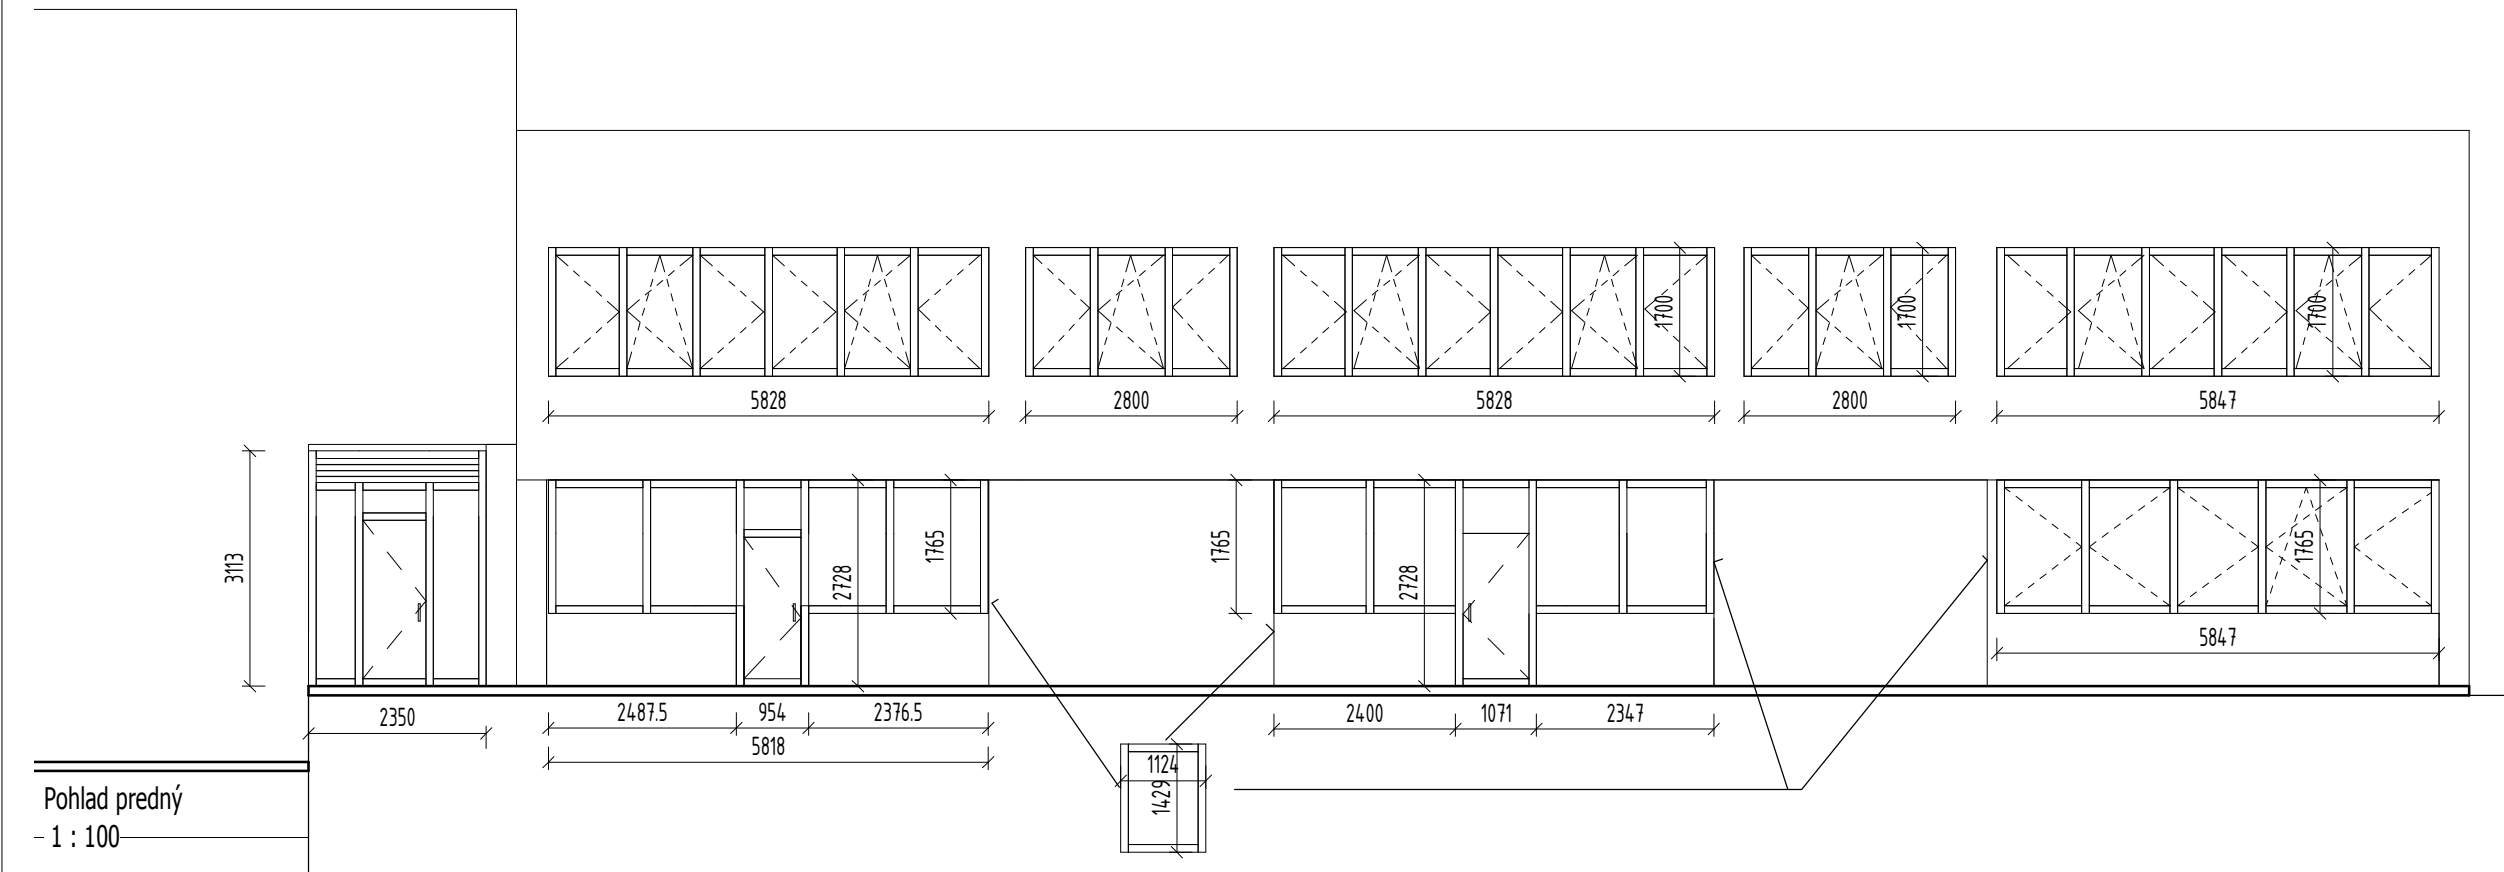

Pohľad predný  
- 1 : 100