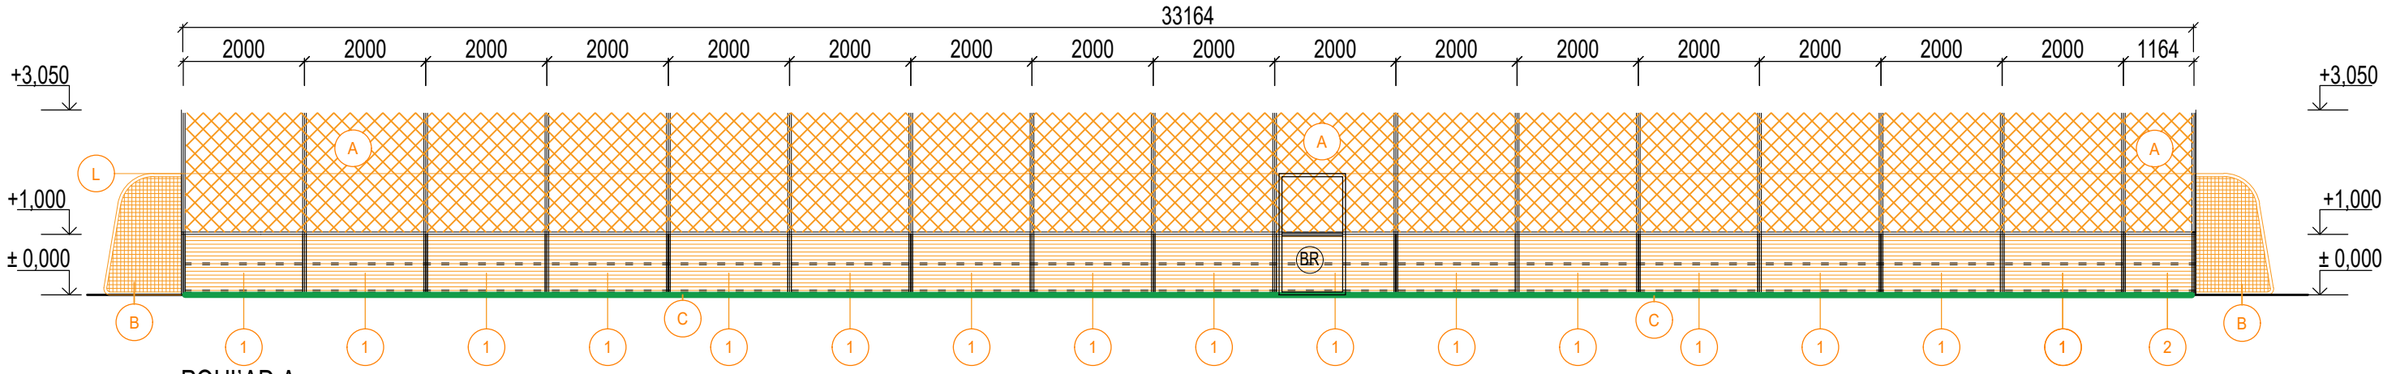

POHĽAD A

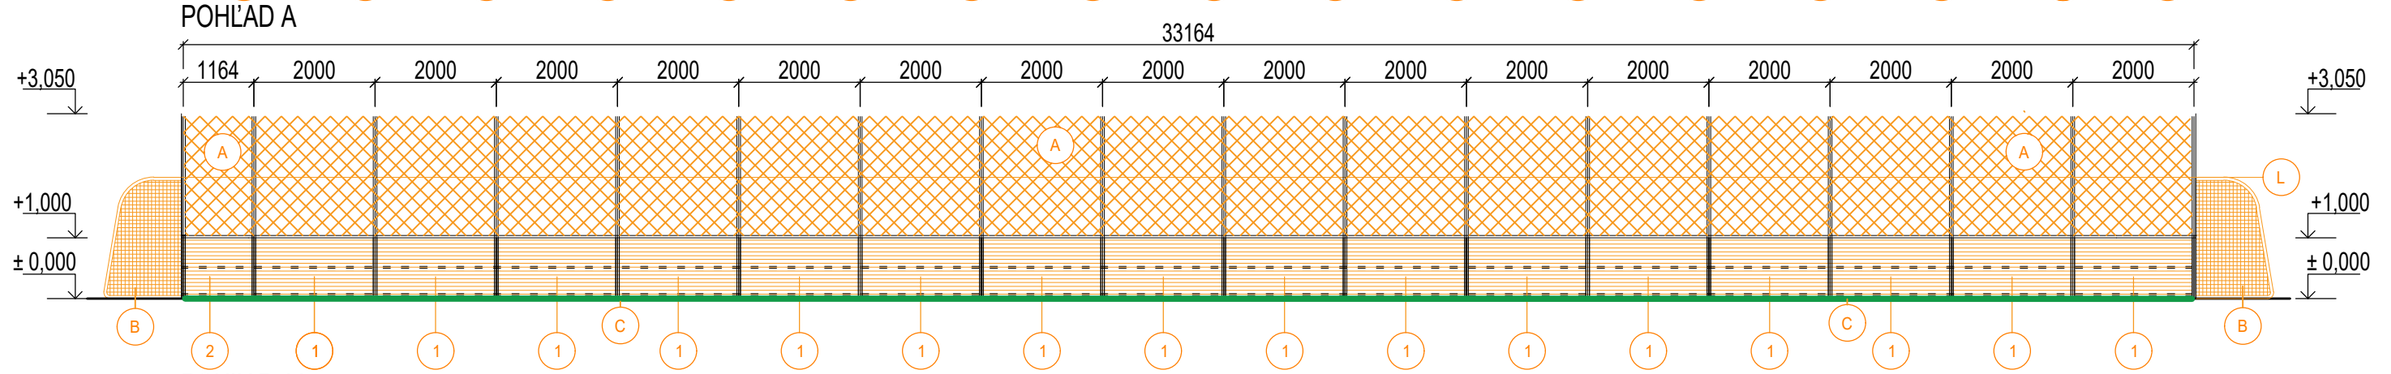

POHĽAD A´

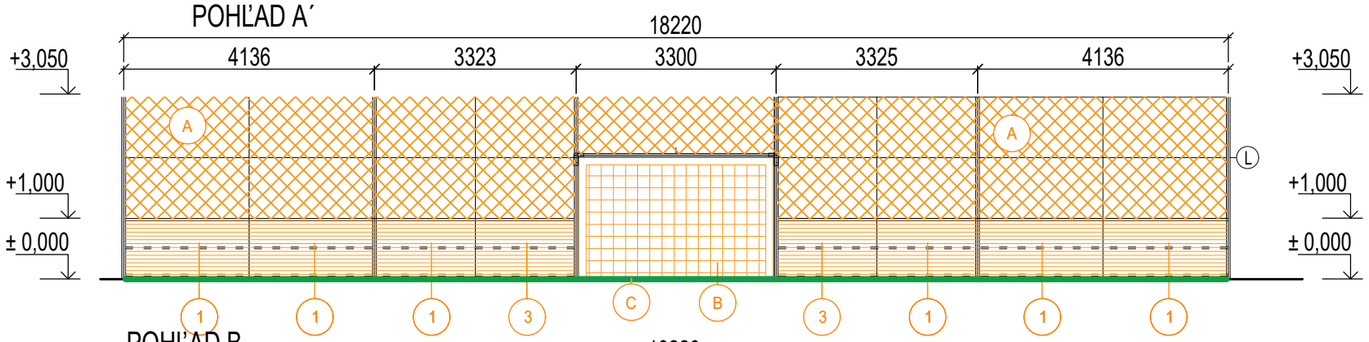

POHĽAD B

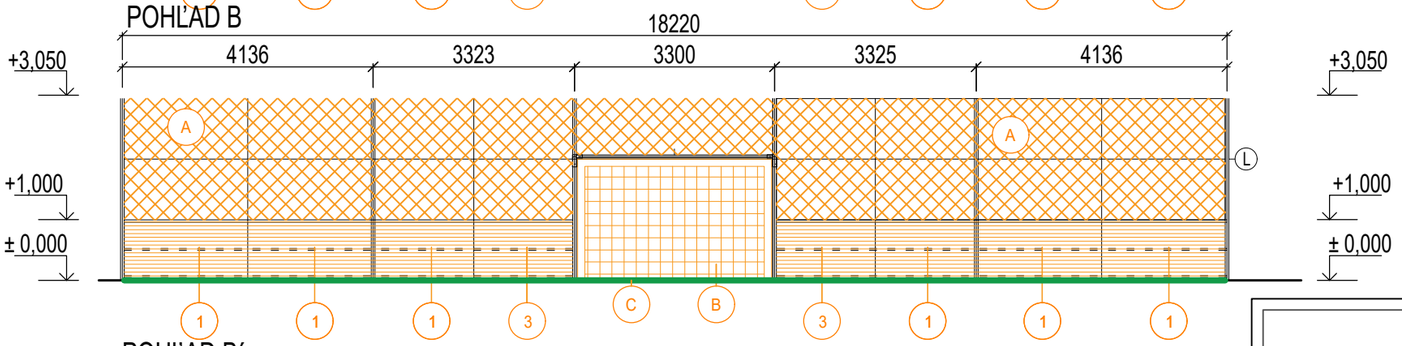

POHĽAD B´

LEGENDA MATERIÁLOV:

PPHF OCHRANNÁ SIEŤ ZELENÁ, OKÁ 45x45 MM

BRÁNKA SIEŤ BIELA

PLASTOVÝ MANTINEL

VÝKAZ ODSTRÁNENÝCH PRVKOV IHRISKA :

OZNAČENIE	NÁZOV	KS	ROZMER
1 - 3	ODSTRÁNENIE PLASTOVÉHO MANTINELU		96 m^2
A	ODSTRÁNENIE ZÁCHYTNÝCH SIETÍ		200 m^2
B	ODSTRÁNENIE FUTBALOVÝCH BRÁNOK	2	
C	ODSTRÁNENIE TRÁVNATÉHO POVRCHU		608 m^2
D	ODSTRÁNENIE STĹPIKOV	52	

ving s.r.o.
PROJEKČKNÁ KANCELÁRIA
email: ving@ving.sk
9. Mája 14, 974 01 B. Bystrica

Autor:	Ing. V.Kmeť
Hlavný inžinier projektu:	Ing. V.Kmeť
Zodpovedný projektant:	Ing. V.Kmeť
Vypracoval:	Bc. A. Mišányová

OBNOVA ŠPORTOVÉHO AREÁLU S FUTBALOVÝM IHRISKOM V MESTE NOVÁKY

Parc.č.:	305/1, 305/7
Stavebník:	Mesto Nováky, Nám. SNP 349/10, 972 71 Nováky
Miesto stavby:	Nováky
Stavebný objekt:	SO 01.2 MULTIFUNKČNÉ IHRISKO
Obsah výkresu:	POHĽADY BÚRACIE PRÁCE

E-DOKUMENTÁCIA STAVEBNÝCH OBJEKTOV ARCHITEKTONICKÉ A STAVEBNÉ RIEŠENIE

ARCHITEKTÚRA

Stupeň PD: PROJEKT STAVBY

Dátum:	03/21
Zák.číslo:	NO5321
Formát:	2xA4
Mierka:	1:100
Číslo výkresu:	A4