


UMEĽÝ TRÁVNIK (hr. 40 mm)  
ŠTRKODRVA 0/4, (zh.hr. 30 mm)  
EXISTUJÚCE VRSTVY ODHAD  
ŠTRKODRVA 16/32, (zh.hr. 100 mm)  
ŠTRKODRVA 32/63 mm (zh.hr. 150 mm)  
UPRAVENÝ TERÉN

VYDRENÁŽOVANÁ POVODNÁ ZEMINA  
PO ODOBRATÍ ORNICE ZHUTNENÁ (min. 25MPa)

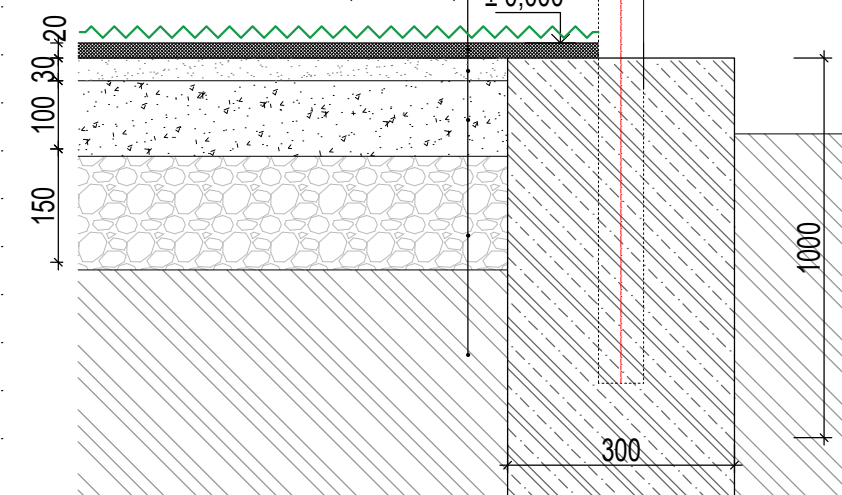


VÝKAZ ODSTRÁNENÝCH PRVKOV IHRISKA :			
OZNAČENIE	NÁZOV	KS	ROZMER
1 - 3	NOVÝ MANTINEL		96 m <sup>2</sup>
A	NOVÉ ZÁCHYTNÉ SIETE		200 m <sup>2</sup>
B	OSADENIE FUTBALOVÝCH BRÁNOK	2	
C	VÝMENA TRÁVNATÉHO POVRCHU		608 m <sup>2</sup>
D	OSADENIE NOPVÝCH STĽPIKOV	52	

LEGENDA :  
— OBNOVOVANÉ OBJEKTY  
- - - VÝMENA SIETÍ  
- - - VÝMENA ŠPORTOVÉHO POVRCHU UMEĽÁ TRÁVA  
- - - ZÁKLADOVÉ PÁSY

TYP UT :

Umelá tráva ; dĺžka vlákna: 40+2mm; Dtex:od 8800; počet vpichov na m2: 9450; farba zelená, priepustnosť vody: min.67l/m2,hmotnosť min:2000g/m2

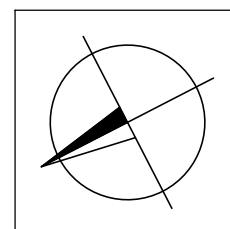

<b>ving s.r.o.</b> PROJEKČNÁ KANCELÁRIA email: ving@vingsk 9. Mája 14, 974 01 B. Bystrica		<b>OBNOVA ŠPORTOVÉHO AREÁLU S FUTBALOVÝM IHRISKOM V MESTE NOVÁKY</b>		E-DOKUMENTÁCIA STAVEBNÝCH OBJEKTOV ARCHITEKTONICKÉ A STAVEBNÉ RIEŠENIE	
Autor: Ing. V.Kmeť		Parc.č.: 305/1, 305/7		ARCHITEKTÚRA	
Hlavný inžinier projektu: Ing. V.Kmeť		Stavebník: Mesto Nováky, Nám. SNP 349/10, 972 71 Nováky		Stupeň PD: PROJEKT STAVBY	
Zodpovedný projektant: Ing. V.Kmeť		Miesto stavby: Nováky		Dátum: 03/21	
Vypracoval: Bc. A. Mišániová		Stavebný objekt: SO 01.2 MULTIFUNKČNÉ IHRISKO		Zák. číslo: NO5321	
		Obsah výkresu: PÓDORYS		Formát: 2xA4	
		DOSTAVOVACIE PRÁCE		Mierka: 1:150	
				Číslo výkresu: A5	