




POHLAD A

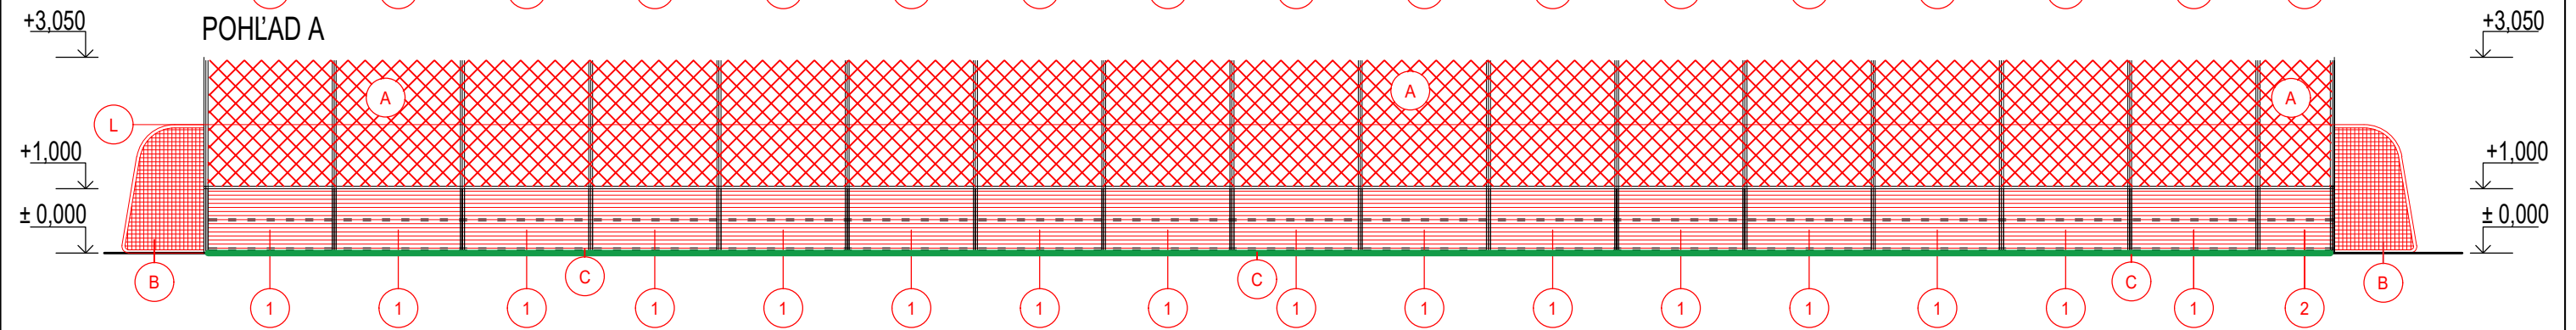

POHLAD A'

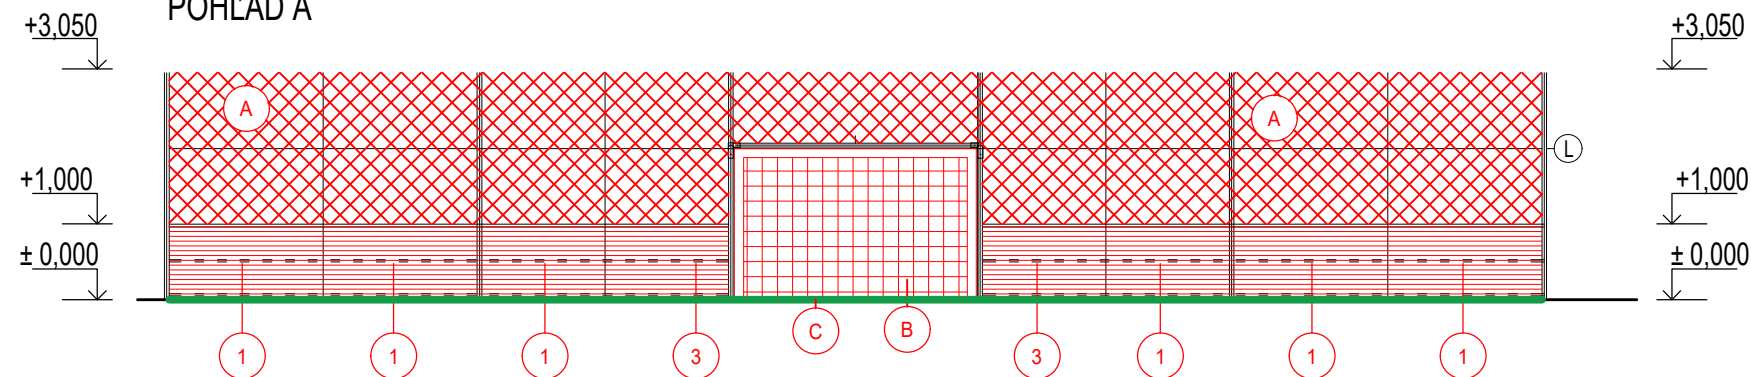

POHLAD B

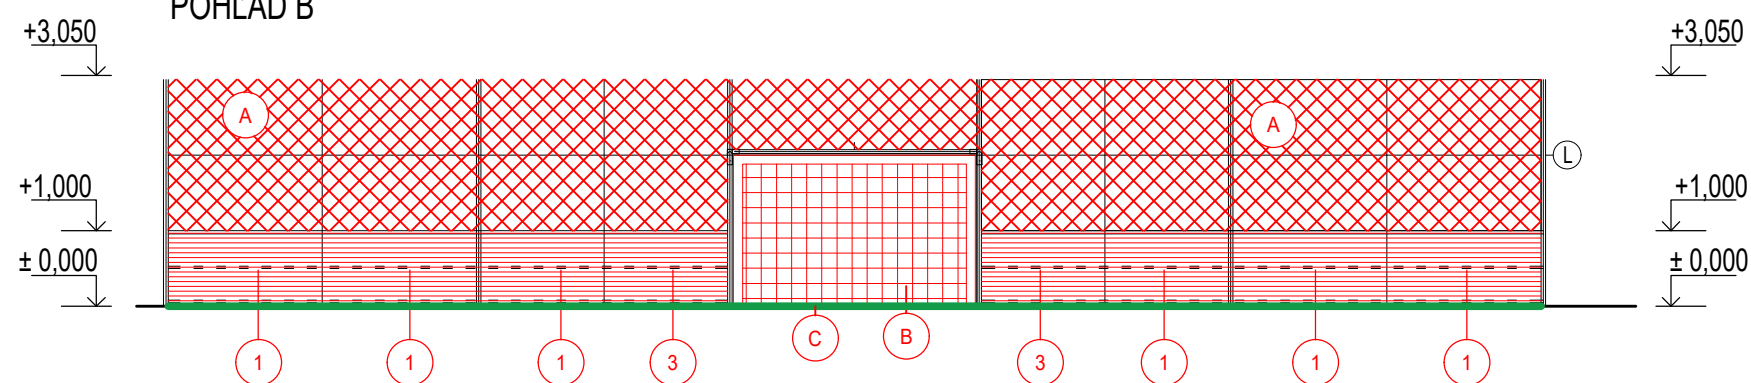


POHLAD B'

VÝKAZ ODSTRÁNENÝCH PRVKOV IHRISKA :

| OZNAČENIE | NÁZOV | KS | ROZMER |
|-----------|-----------------------------|----|--------------------|
| 1 - 3 | NOVÝ MANTINEL | | 96 m ² |
| A | NOVÉ ZÁCHYTNÉ SIETE | | 200 m ² |
| B | OSADENIE FUTBALOVÝCH BRÁNOK | 2 | |
| C | VÝMENA TRÁVNATÉHO POVRCHU | | 608 m ² |
| D | OSADENIE NOPVÝCH STĹPIKOV | 52 | |

LEGENDA :

- OBNOVOVANÉ OBJEKTY
- VÝMENA SIETÍ
- VÝMENA ŠPORTOVÉHO POVRCHU UMELÁ TRÁVA
- ZÁKLADOVÉ PÁSY

| | | | | | |
|---|------------------|--|--|---|----------------|
|  ving s.r.o. PROJEKČNÁ KANCELÁRIA email: ving@ving.sk 9. Mája 14, 974 01 B. Bystrica | | OBNOVA ŠPORTOVÉHO AREÁLU S FUTBALOVÝM IHRISKOM V MESTE NOVÁKY | | E-DOKUMENTÁCIA STAVEBNÝCH OBJEKTŮ ARCHITEKTONICKÉ A STAVEBNÉ RIŠENIE | |
| | | Parc.č.: | 305/1, 305/7 | ARCHITEKTÚRA | |
| Autor: | Ing. V.Kmeť | Stavebník: | Mesto Nováky, Nám. SNP 349/10, 972 71 Nováky | Stupeň PD: | |
| | | Miesto stavby: | Nováky | PROJEKT STAVBY | |
| | | Stavebný objekt: | SO 01.2 MULTIFUNKČNÉ IHRISKO | Dátum: | 03/21 |
| Hlavný inžinier projektu: | Ing. V.Kmeť | | | Zák. číslo: | NO5321 |
| Zodpovedný projektant: | Ing. V.Kmeť | | | | |
| Vypracoval: | Bc. A. Mišányová | | | Formát: | 2xA4 |
| | | Obsah výkresu: | PÓDORYS | Mierka: | Číslo výkresu: |
| | | | DOSTAVOVACIE PRÁCE | 1:100 | A6 |