


POZDĚLNÝ POHLED
M 1:100

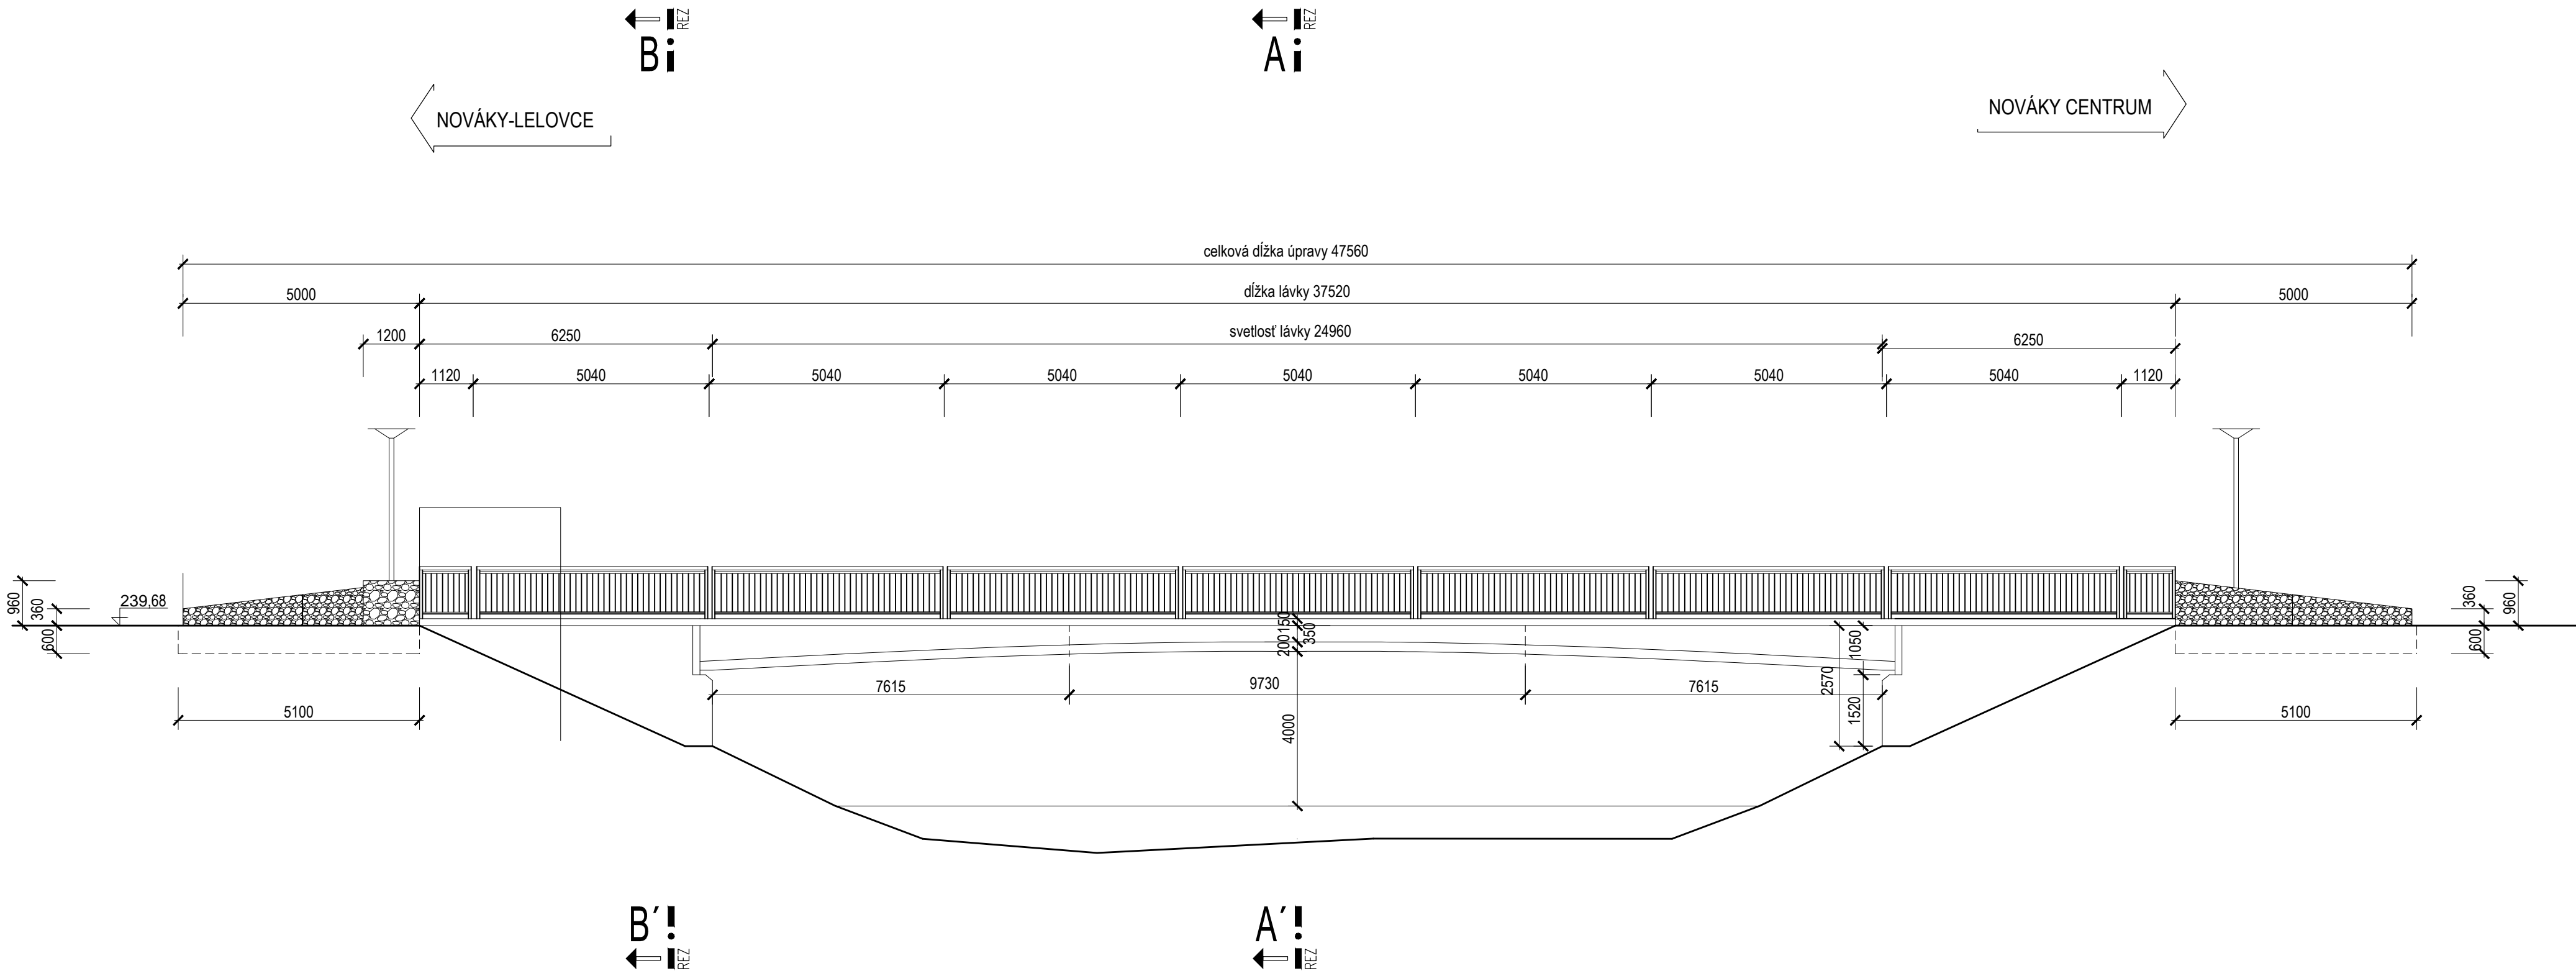

Zodp. projektant:	HIP:	VYPRACOVAL:	<div>TASUM GONAR</div> <div>Technical Assessment of Structures and Maintenance</div>	
ING. PETER SLAŠŤAN	ING. PETER SLAŠŤAN	Bc. SLAVOMÍR SABOL		
MIESTO STAVBY: NOVÁKY				
INVESTOR: MESTO NOVÁKY, Nám. SNP 349/10, 972 71 NOVÁKY				
STAVBA:			FORMÁT: 4xA4	
REKONŠTRUKCIA LÁVKY PONAD RIEKU NITRA V			DÁTUM: 07/2016	
MESTE NOVÁKY			Č. ZÁKAZKY: TG-003/16-P	
NÁZOV PRÍLOHY:			MIERKA:	ČÍSLO VÝKRESU:
POZDĽŽNÝ POHĽAD - NOVÝ STAV			1:100	A.4